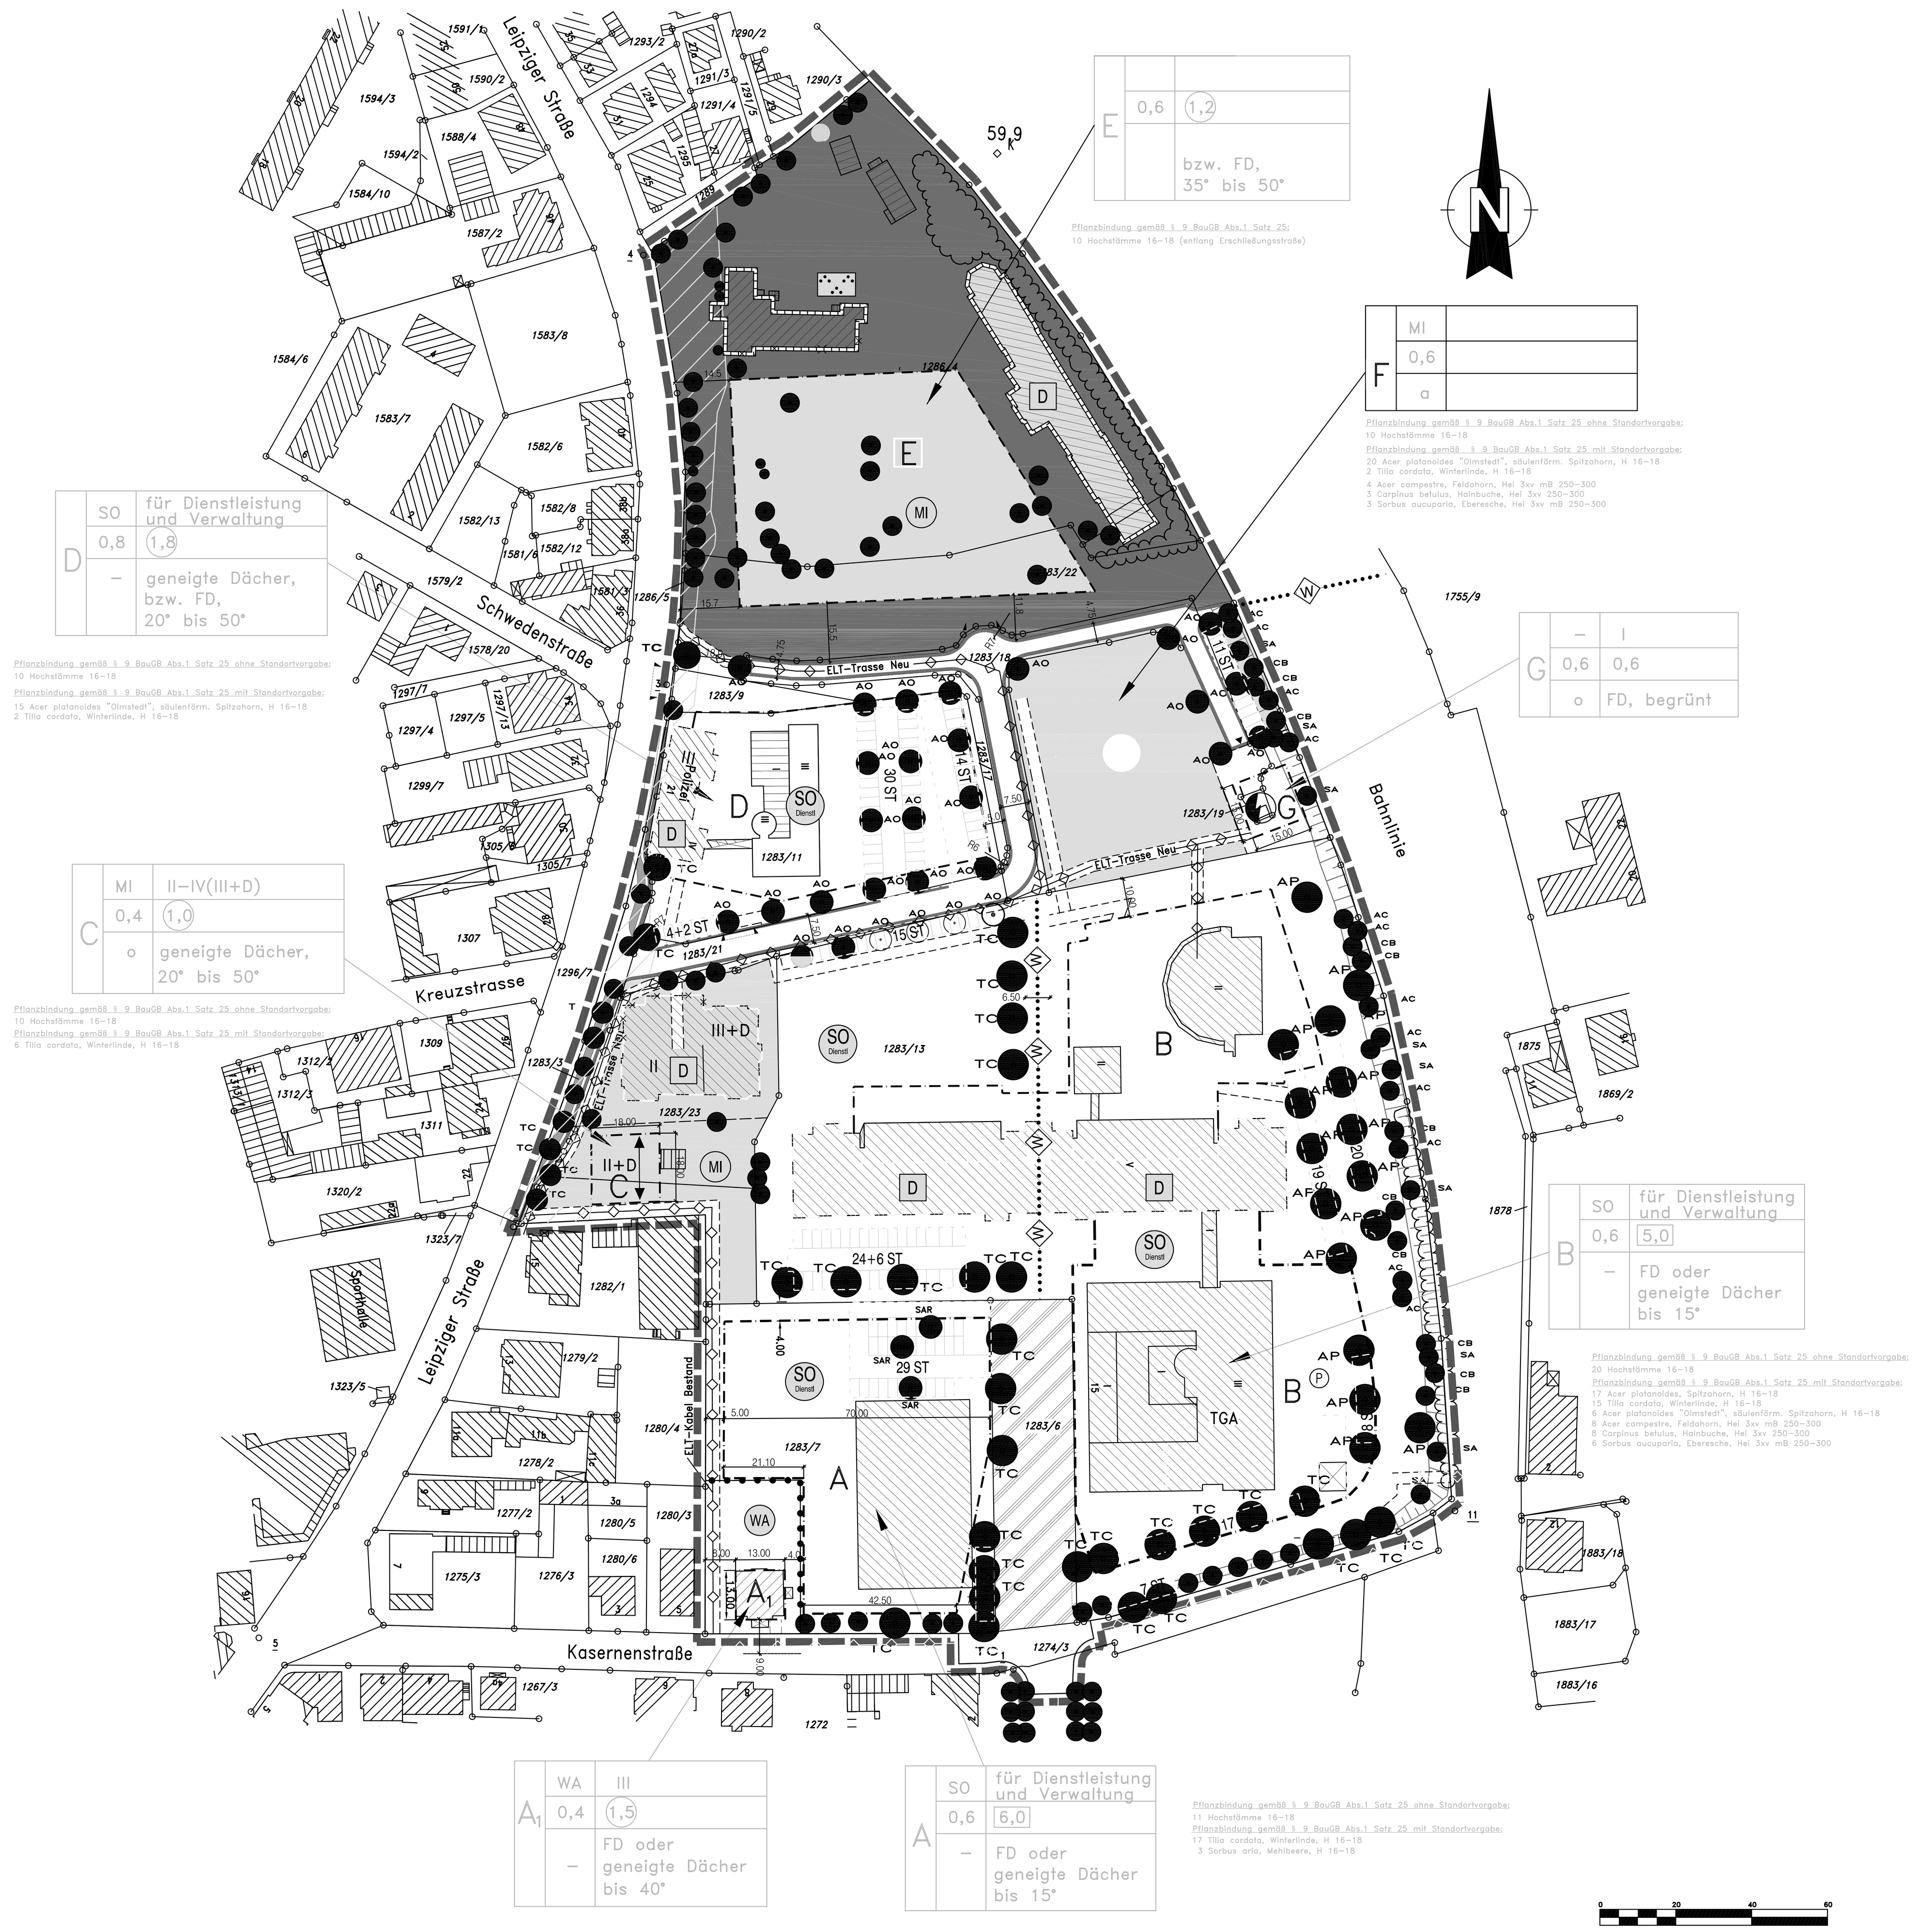
Leipziger Straße
Schwedenstraße
Kreuzstrasse
Kasernenstraße
Bahnlinie
N
E
0,6
1,2
bzw. FD,
35° bis 50°
Pflanzbindung gemäß § 9 BauGB Abs.1 Satz 25:
10 Hochstämme 16–18 (entlang Erschließungsstraße)
F
MI
0,6
a
Pflanzbindung gemäß § 9 BauGB Abs.1 Satz 25 ohne Standortvorgabe:
10 Hochstämme 16–18
Pflanzbindung gemäß § 9 BauGB Abs.1 Satz 25 mit Standortvorgabe:
20 Acer platanoides "Olmstedt", säulenförm. Spitzahorn, H 16–18
2 Tilia cordata, Winterlinde, H 16–18
4 Acer campestre, Feldahorn, Hei 3xv mB 250–300
3 Carpinus betulus, Hainbuche, Hei 3xv 250–300
3 Sorbus aucuparia, Eberesche, Hei 3xv mB 250–300
D
SO
für Dienstleistung und Verwaltung
0,8
1,8
–
geneigte Dächer, bzw. FD, 20° bis 50°
Pflanzbindung gemäß § 9 BauGB Abs.1 Satz 25 ohne Standortvorgabe:
10 Hochstämme 16–18
Pflanzbindung gemäß § 9 BauGB Abs.1 Satz 25 mit Standortvorgabe:
15 Acer platanoides "Olmstedt", säulenförm. Spitzahorn, H 16–18
2 Tilia cordata, Winterlinde, H 16–18
G
–
I
0,6
0,6
o
FD, begrünt
C
MI
II–IV(III+D)
0,4
1,0
o
geneigte Dächer, 20° bis 50°
Pflanzbindung gemäß § 9 BauGB Abs.1 Satz 25 ohne Standortvorgabe:
10 Hochstämme 16–18
Pflanzbindung gemäß § 9 BauGB Abs.1 Satz 25 mit Standortvorgabe:
6 Tilia cordata, Winterlinde, H 16–18
B
SO
für Dienstleistung und Verwaltung
0,6
5,0
–
FD oder geneigte Dächer bis 15°
Pflanzbindung gemäß § 9 BauGB Abs.1 Satz 25 ohne Standortvorgabe:
20 Hochstämme 16–18
Pflanzbindung gemäß § 9 BauGB Abs.1 Satz 25 mit Standortvorgabe:
17 Acer platanoides, Spitzahorn, H 16–18
15 Tilia cordata, Winterlinde, H 16–18
6 Acer platanoides "Olmstedt", säulenförm. Spitzahorn, H 16–18
8 Acer campestre, Feldahorn, Hei 3xv mB 250–300
8 Carpinus betulus, Hainbuche, Hei 3xv 250–300
6 Sorbus aucuparia, Eberesche, Hei 3xv mB 250–300
A1
WA
III
0,4
1,5
–
FD oder geneigte Dächer bis 40°
A
SO
für Dienstleistung und Verwaltung
0,6
6,0
–
FD oder geneigte Dächer bis 15°
Pflanzbindung gemäß § 9 BauGB Abs.1 Satz 25 ohne Standortvorgabe:
11 Hochstämme 16–18
Pflanzbindung gemäß § 9 BauGB Abs.1 Satz 25 mit Standortvorgabe:
17 Tilia cordata, Winterlinde, H 16–18
3 Sorbus aria, Mehlbeere, H 16–18
ELT-Trasse Neu
ELT-Kabel Bestand
Polizei
30 ST
14 ST
15 ST
4+2 ST
24+6 ST
29 ST
11 ST
TGA
Sporthalle
0
20
40
60