


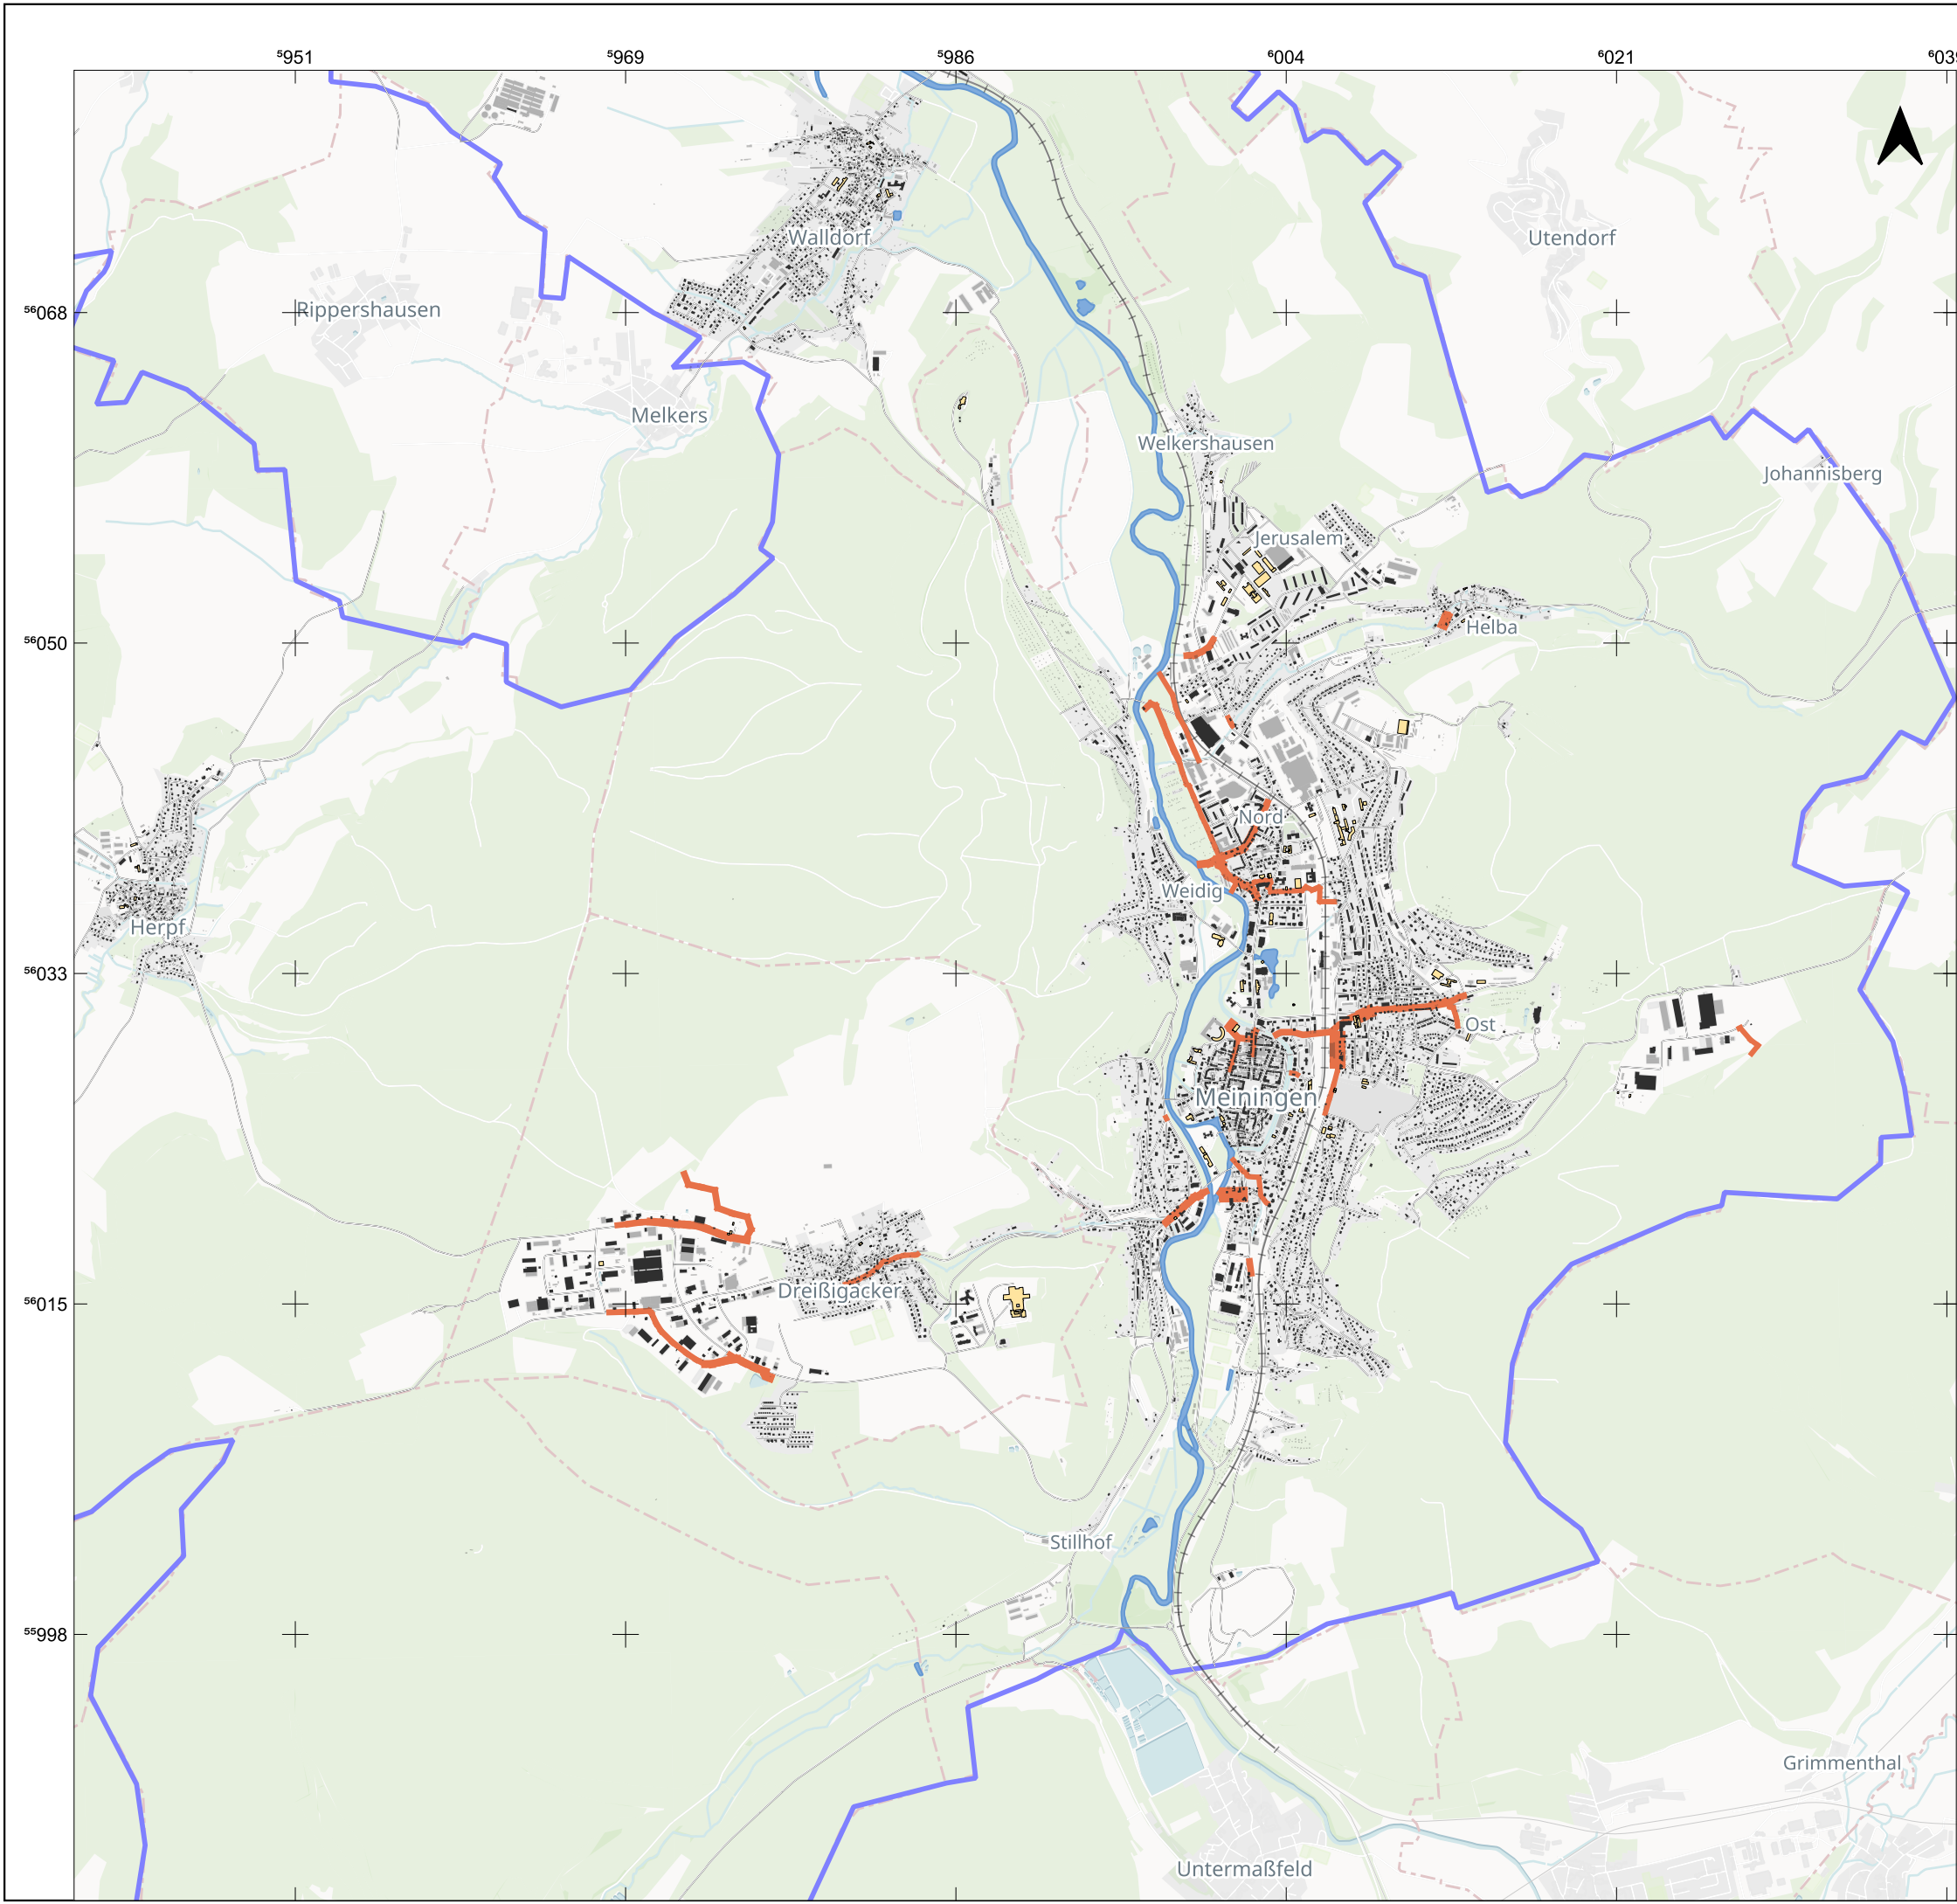

Legende

- Gemeindegrenze
- Straßen
- Bahnstrecken

Hausumringe der Gebäude

- Hauptgebäude
- Nebengebäude
- Öffentliche Gebäude u. Versorgungseinrichtungen

Abwasserleitung > DN 800

Quelle: Quellenangaben der Geo- und Sachdaten
© [OpenStreetMap](#) contributors, © [CARTO](#), © [MapTiler](#)


Auftraggeber
Stadt Meiningen
Schlossplatz 1 | 98617 Meiningen

Auftragnehmer
BCC - Energie GmbH
Karlstraße 24a | 04435 Schkeuditz



Kommunale Wärmeplanung Stadt Meiningen

Abwasserleitungen größer DN 800 im Gemeindegebiet

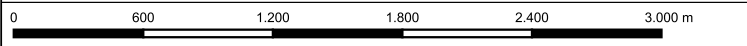


Ausgabe DIN A3Projektion: EPSG:25832, UTM 32


Maßstab 1 : 35.000

Anlage 4.3

Autor: MG
GIS Bearbeiter: MG

Projekt-Nr.: P_2024_071
Datum: 26.09.2025Version 1

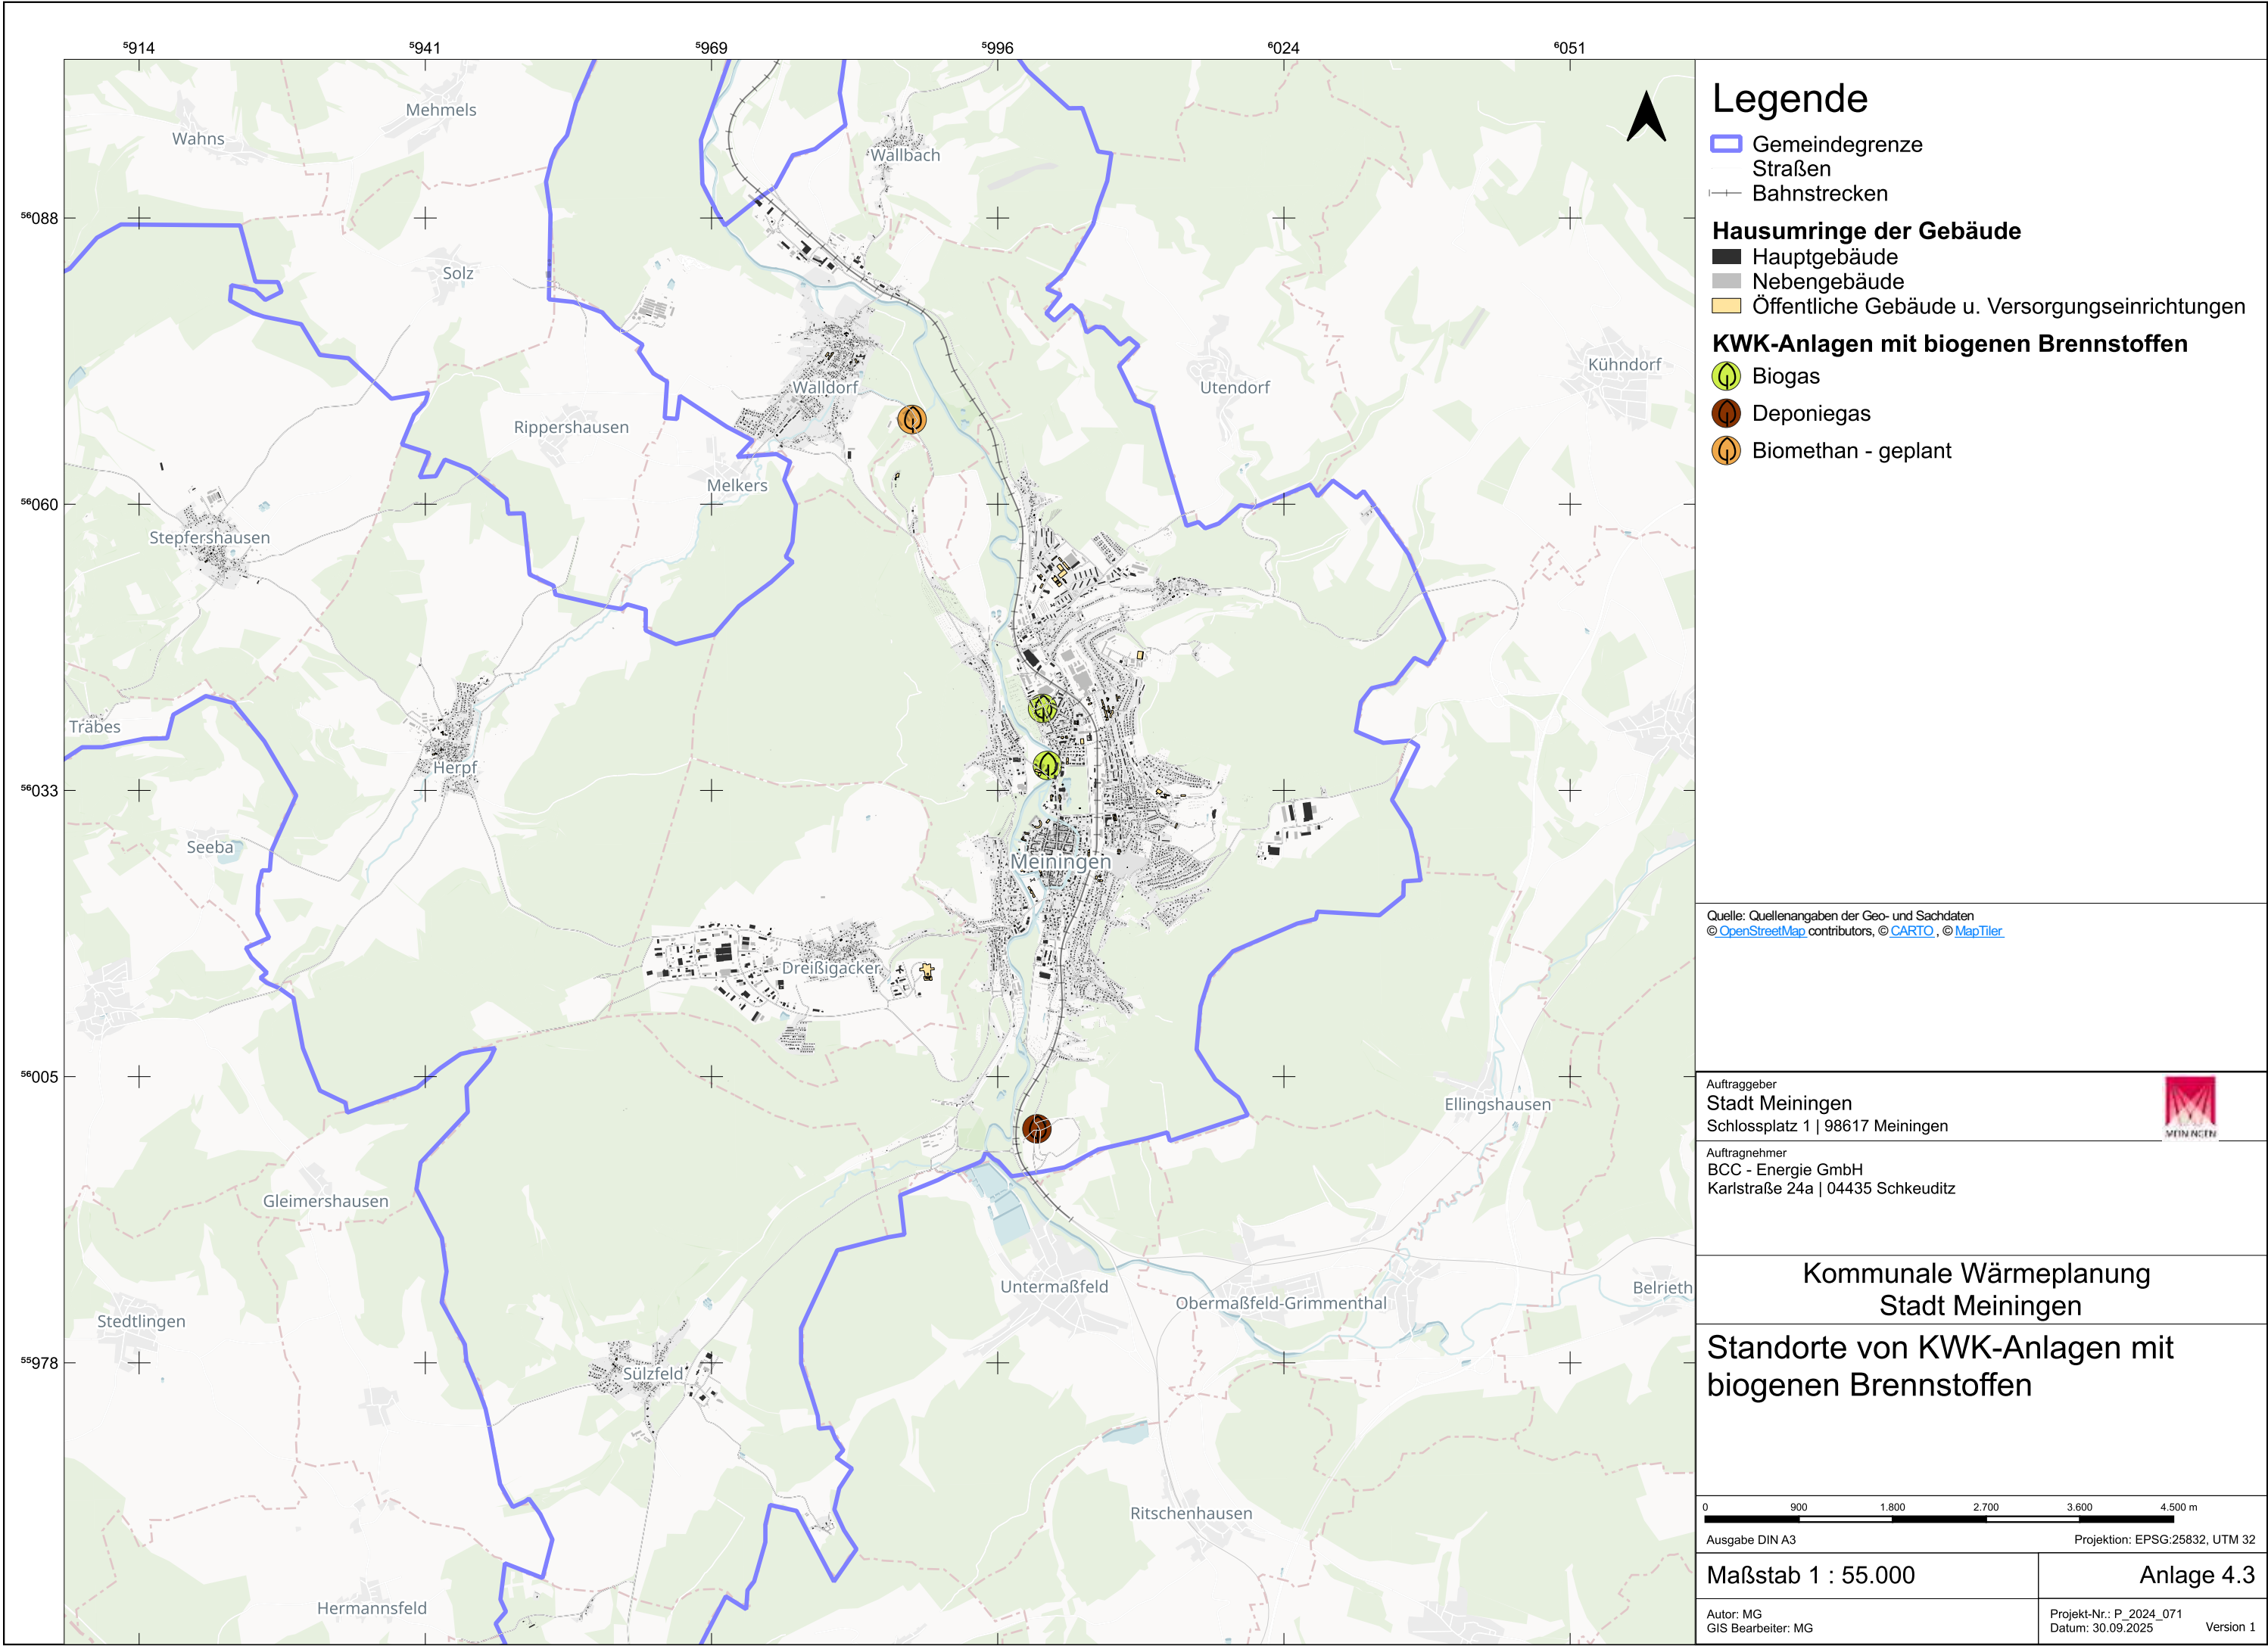

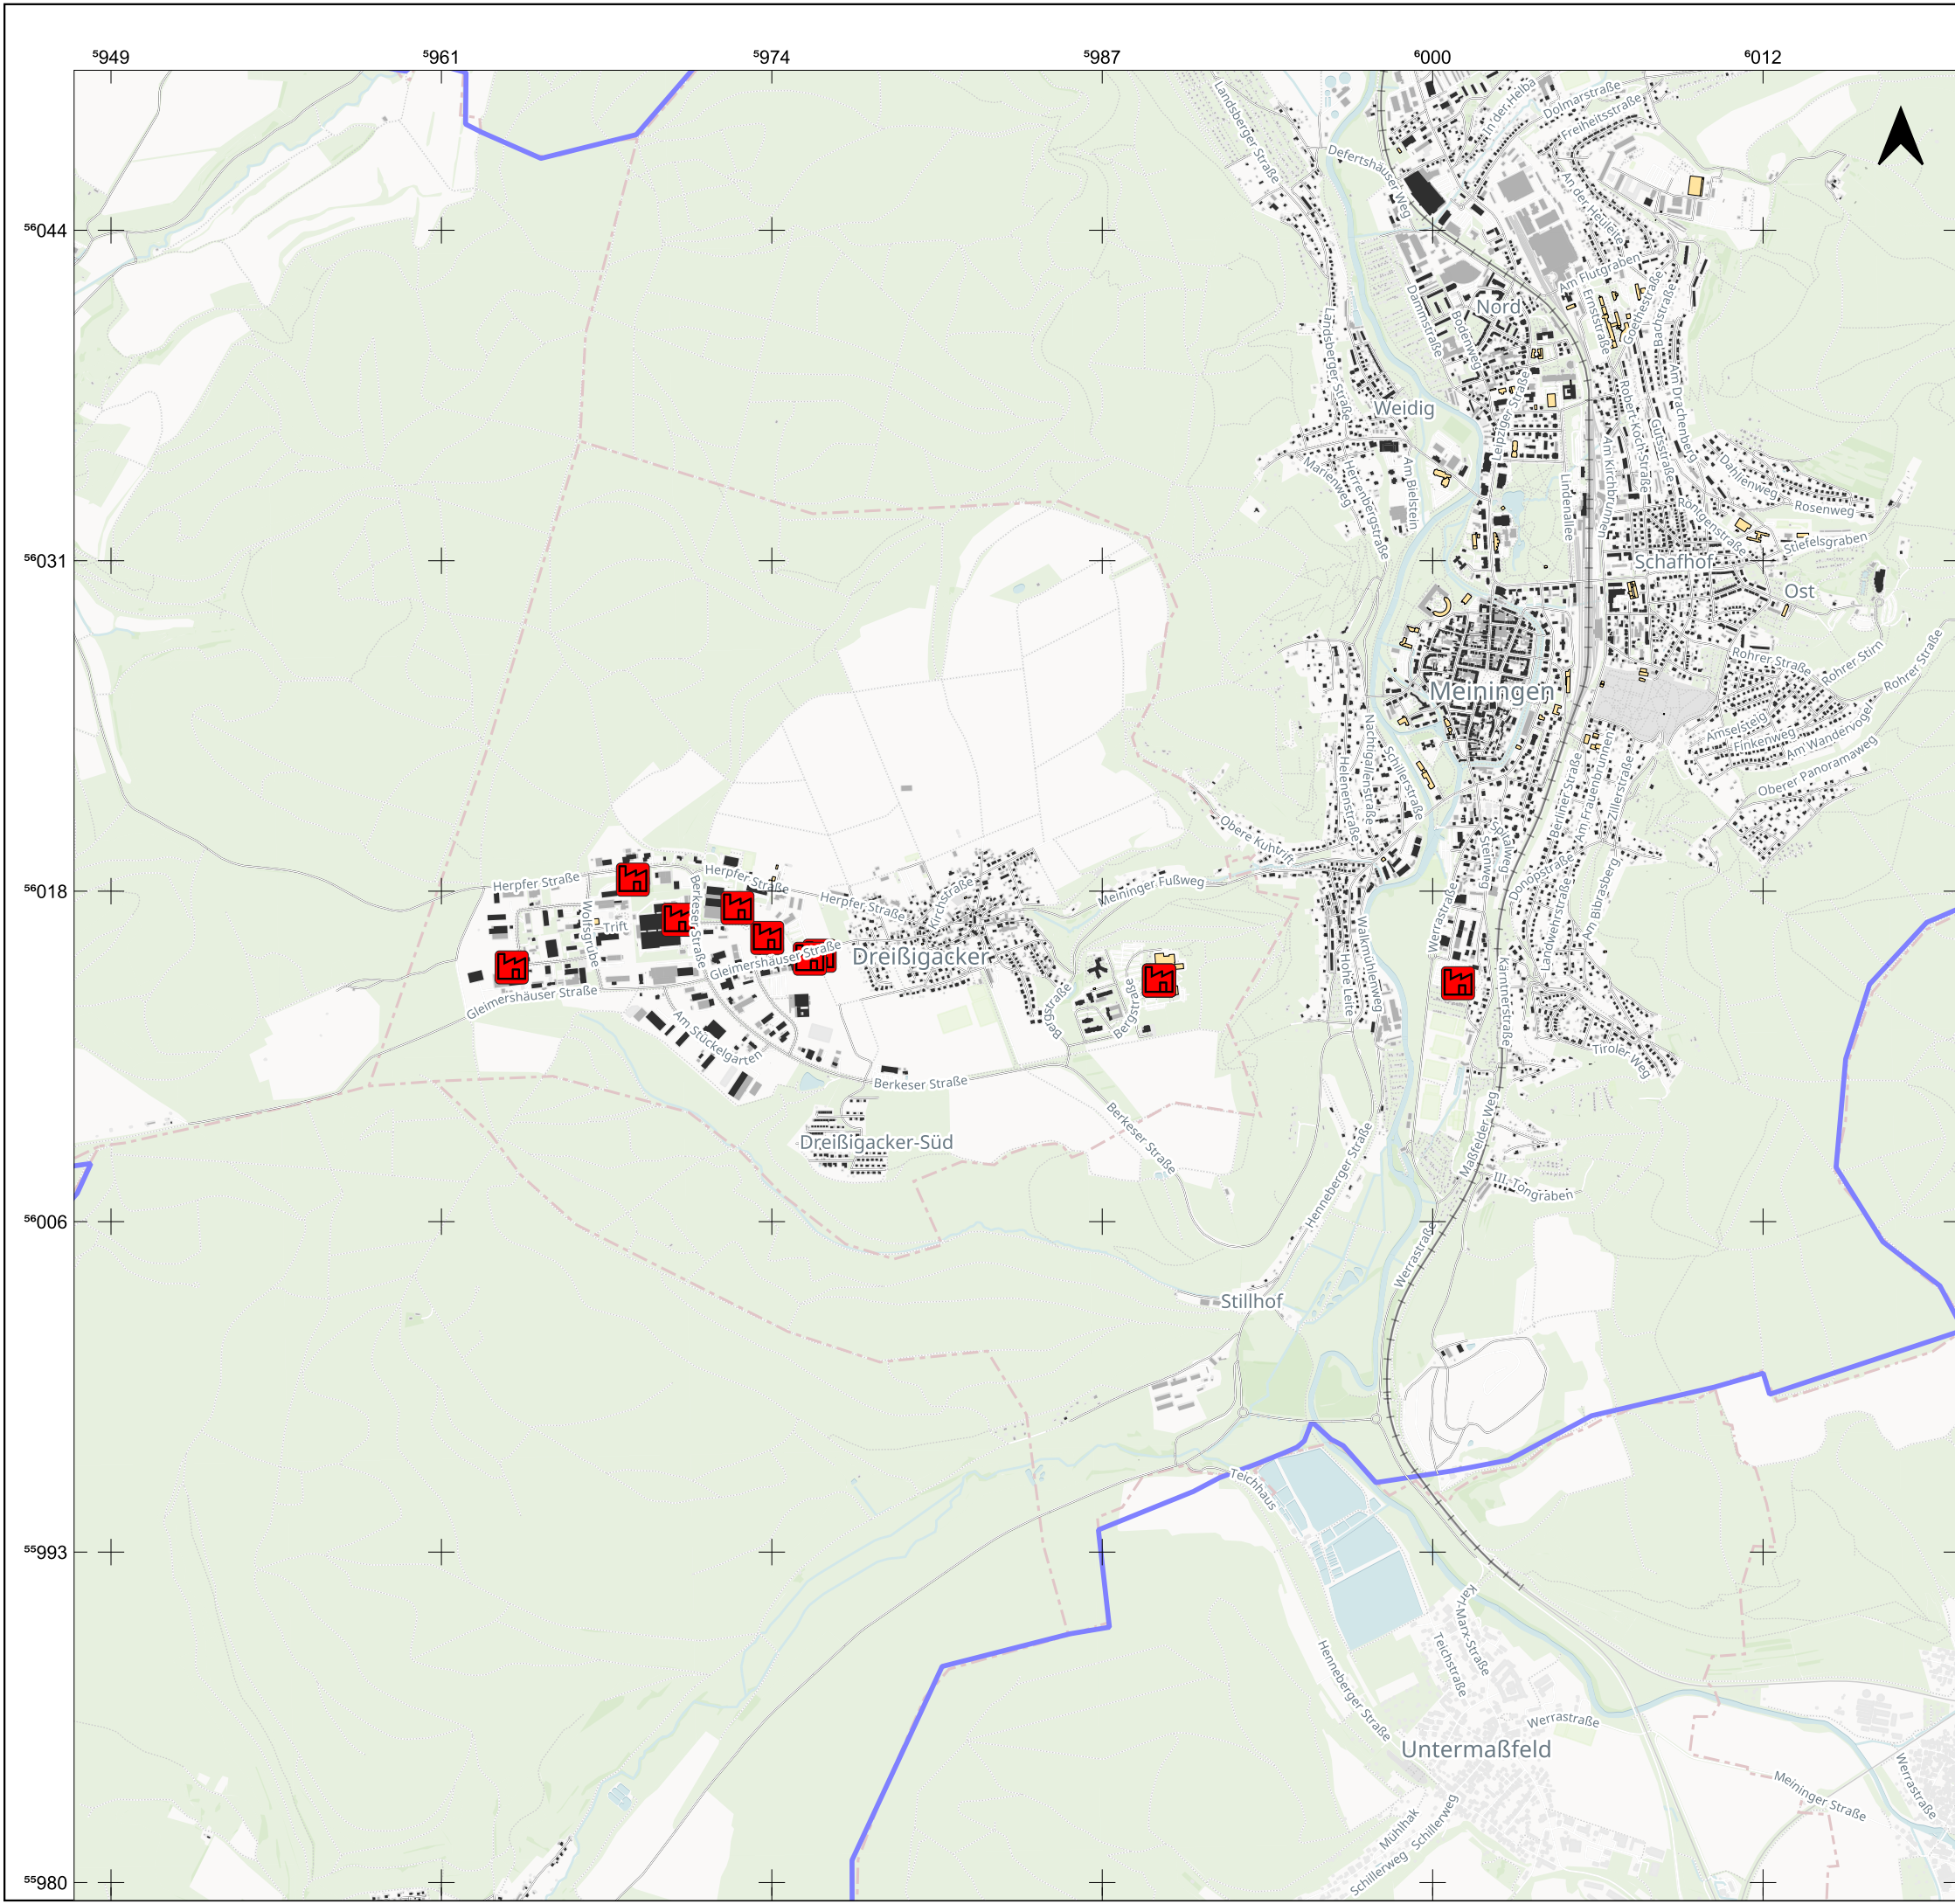

Legende

- Gemeindegrenze
- Straßen
- Bahnstrecken

Hausumringe der Gebäude

- Hauptgebäude
- Nebengebäude
- Öffentliche Gebäude u. Versorgungseinrichtungen

Abwärme aus Industrie & Gewerbe

- Abwärmepotenziale

Quelle: Quellenangaben der Geo- und Sachdaten
© [OpenStreetMap](#) contributors, © [CARTO](#), © [MapTiler](#)

Auftraggeber
Stadt Meiningen
Schlossplatz 1 | 98617 Meiningen

Auftragnehmer
BCC - Energie GmbH
Karlstraße 24a | 04435 Schkeuditz

Kommunale Wärmeplanung Stadt Meiningen

Standorte von Betrieben mit unvermeidbarer Abwärme im Gemeindegebiet

0

400

800

1.200

1.600

2.000 m

Ausgabe DIN A3


Projektion: EPSG:25832, UTM 32


Maßstab 1 : 25.526

Anlage 4.3

Autor: MG
GIS Bearbeiter: MG

Projekt-Nr.: P_2024_071
Datum: 30.09.2025
Version 1

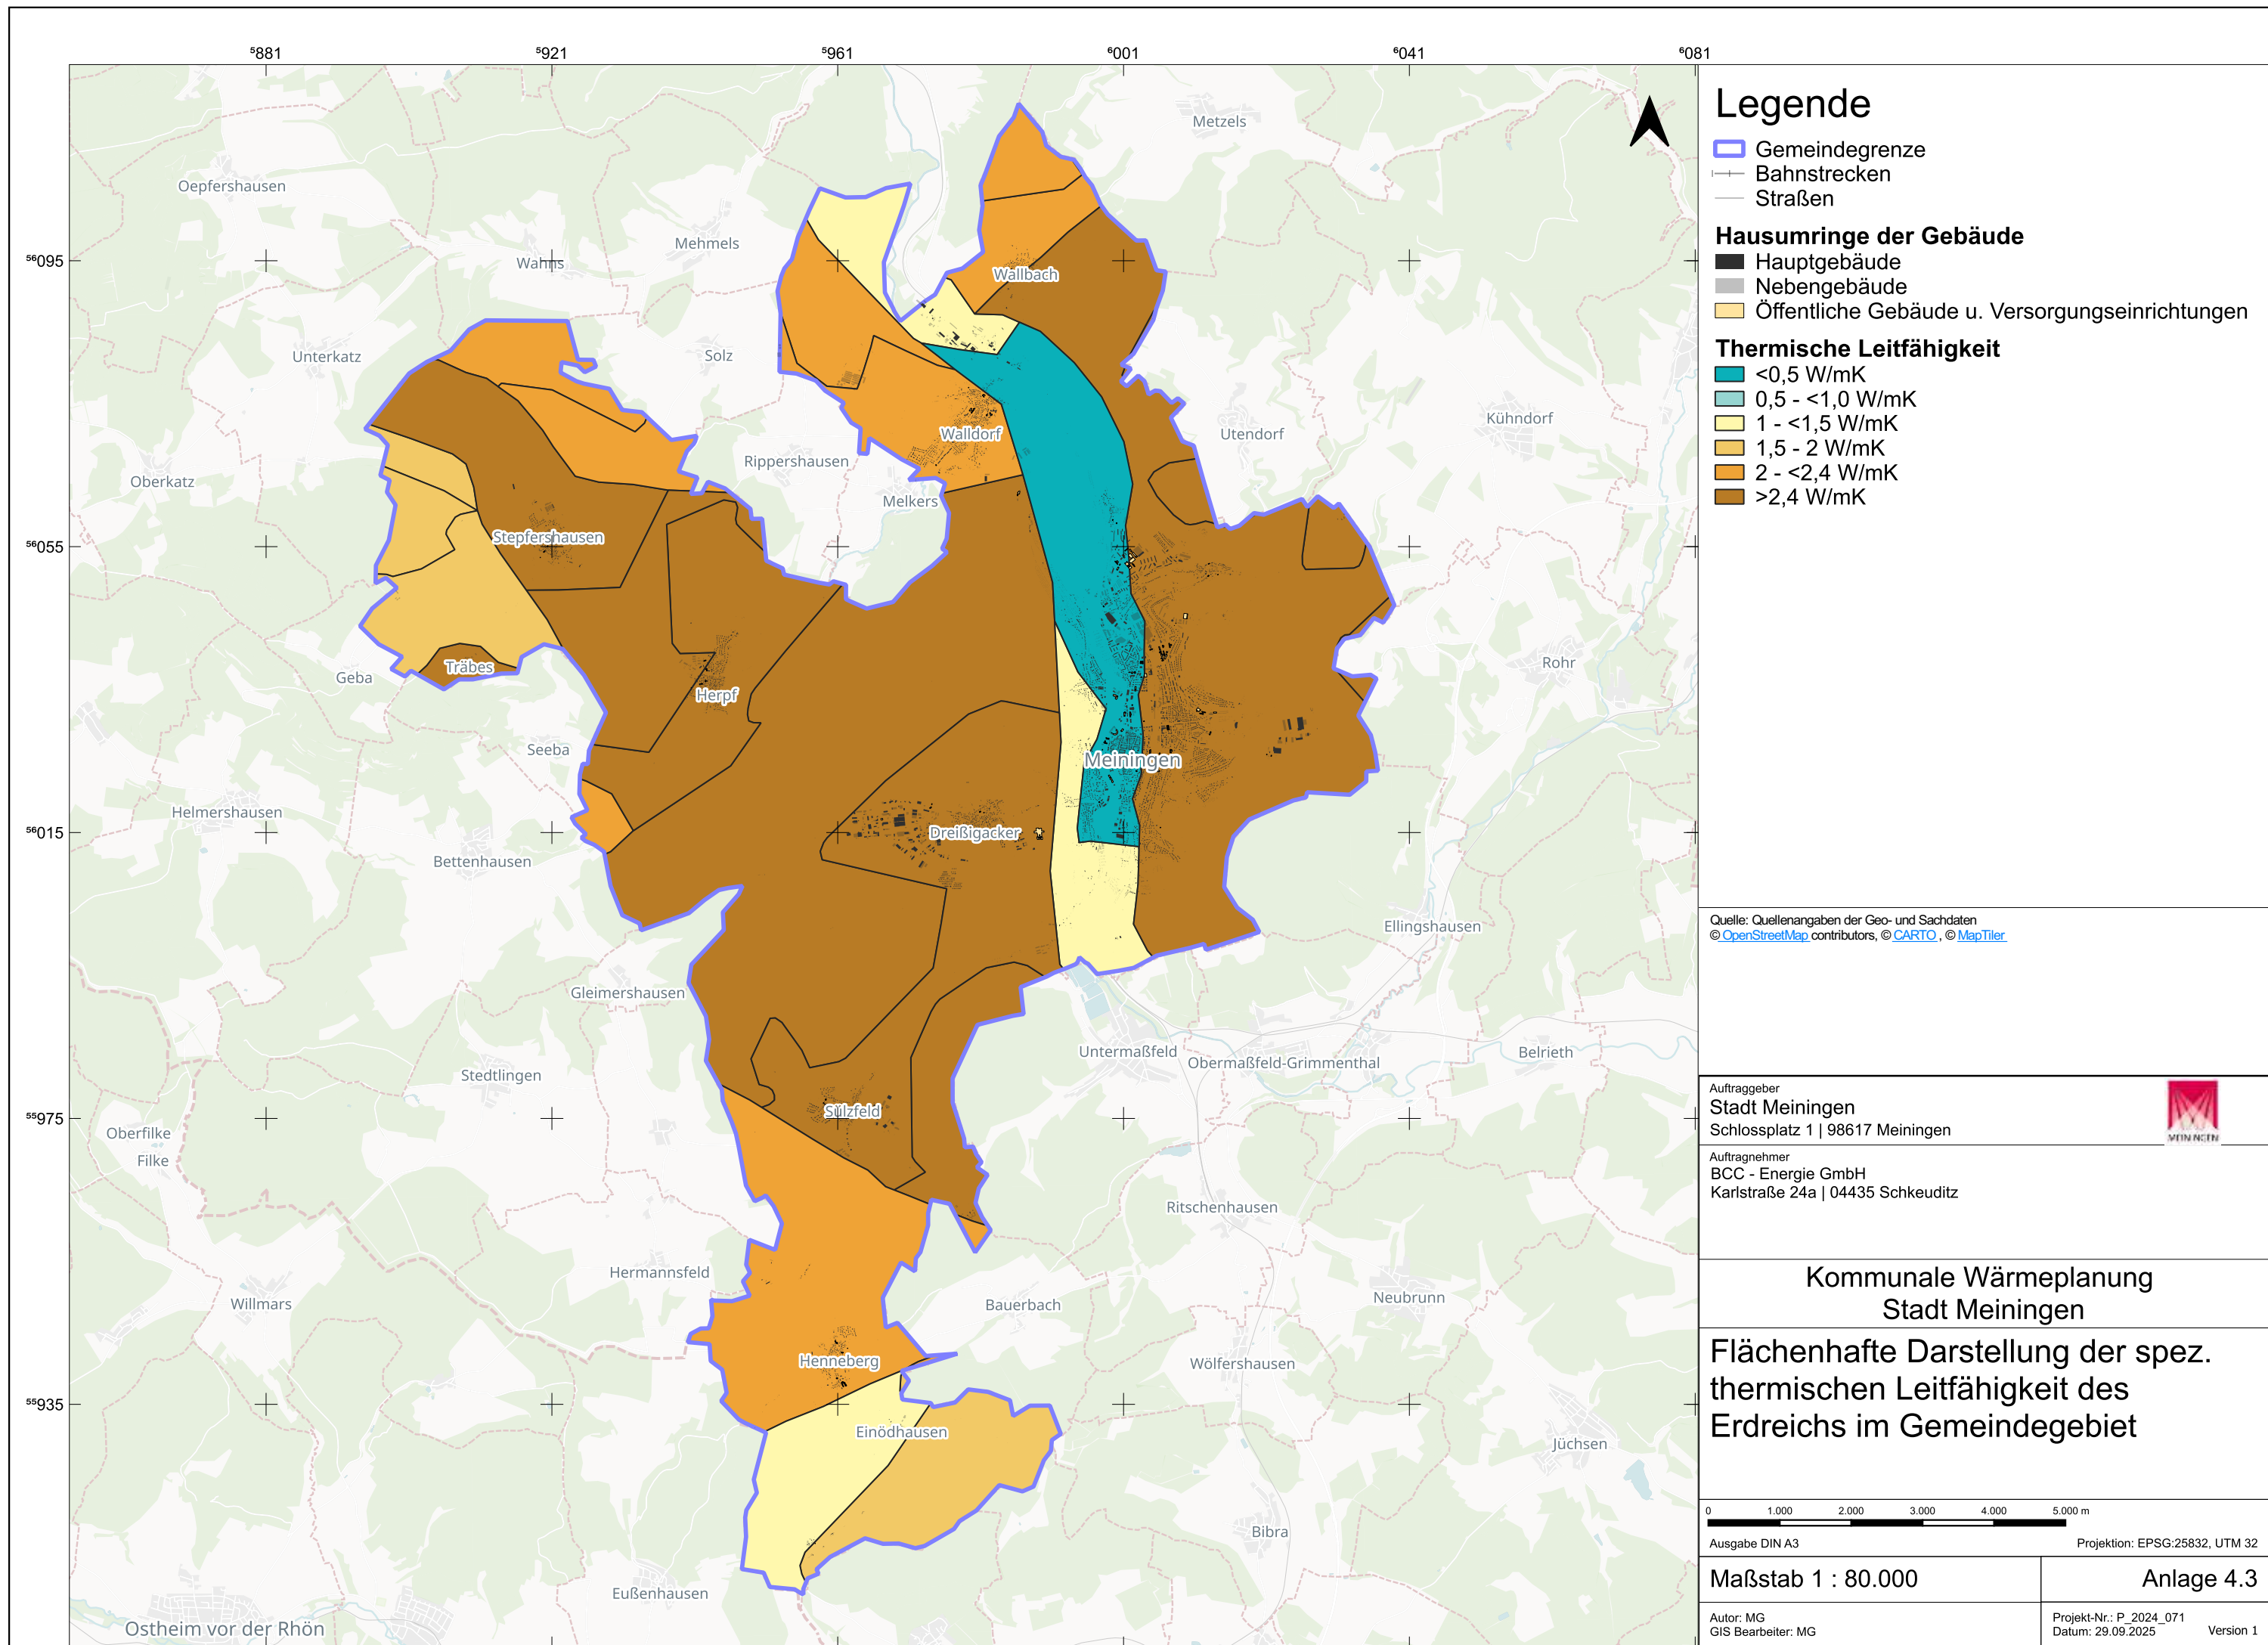

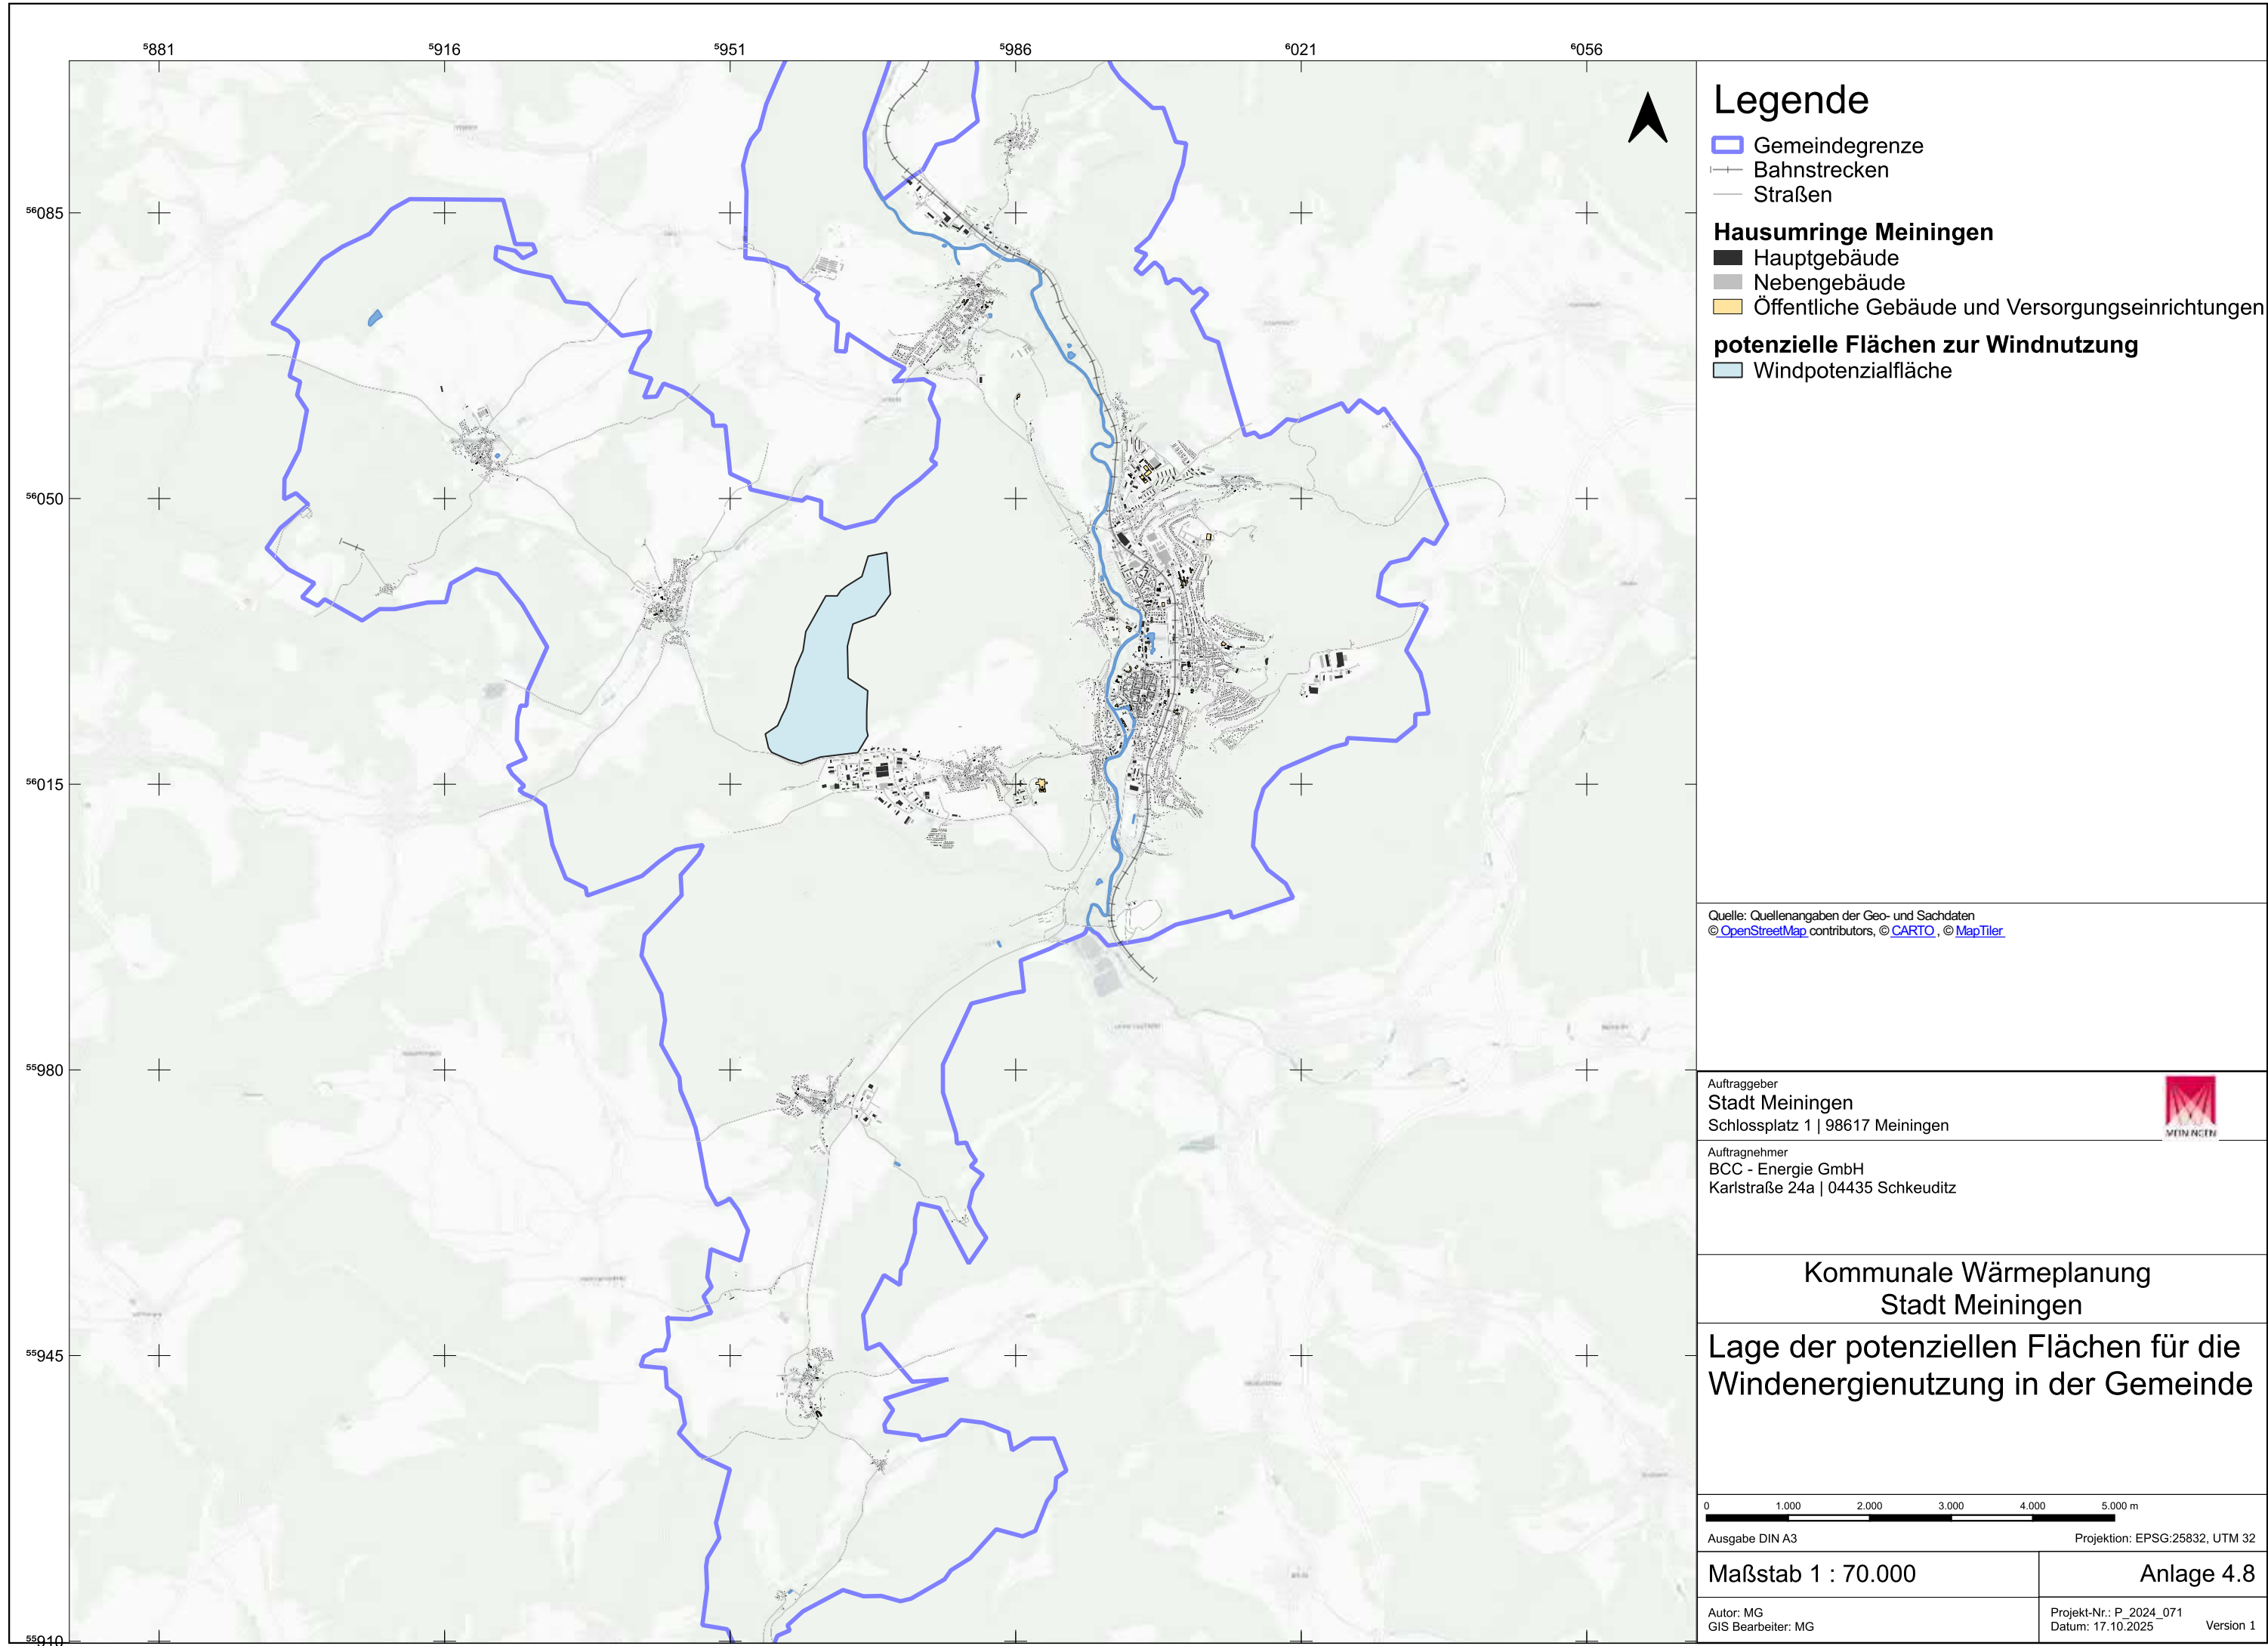

Legende

- ▮ Gemeindegrenze
- +— Bahnstrecken
- Straßen
- Hausumringe Meiningen**
- Hauptgebäude
- Nebengebäude
- Öffentliche Gebäude und Versorgungseinrichtungen
- potenzielle Flächen zur Windnutzung**
- ▮ Windpotenzialfläche

Quelle: Quellenangaben der Geo- und Sachdaten
© [OpenStreetMap](#) contributors, © [CARTO](#), © [MapTiler](#)

Auftraggeber
Stadt Meiningen
Schlossplatz 1 | 98617 Meiningen



Auftragnehmer
BCC - Energie GmbH
Karlstraße 24a | 04435 Schkeuditz

Kommunale Wärmeplanung Stadt Meiningen

Lage der potenziellen Flächen für die Windenergienutzung in der Gemeinde

0 1.000 2.000 3.000 4.000 5.000 m
Ausgabe DIN A3 Projektion: EPSG:25832, UTM 32

Maßstab 1 : 70.000

Anlage 4.8

Autor: MG
GIS Bearbeiter: MG

Projekt-Nr.: P_2024_071
Datum: 17.10.2025 Version 1