

Beschluss-Nr.: 164/020/2026**Schließung Kindergarten „Am Märchenwald“ im Ortsteil Wallbach**

Der Stadtrat der Stadt Meiningen beschließt die Schließung des Kindergartens „Am Märchenwald“ im Ortsteil Wallbach zum neuen Kindergartenjahr.

Meiningen, 03.06.2026

**Giesder
Bürgermeister**

~ Siegel ~

Aufhebung des Bebauungsplanes Nr. 18 „Teilbebauungsplan Verkehrsflächen“ der Stadt Meiningen

Der Bebauungsplan wird im vereinfachten Verfahren gemäß § 13 BauGB aufgehoben. Dementsprechend kann von einer Umweltprüfung nach § 2 Abs. 4 BauGB abgesehen werden.

Der Entwurf zur Veröffentlichung der Aufhebung des Bebauungsplanes Nr. 18 „Teilbebauungsplan Verkehrsflächen“ der Stadt Meiningen [Aufhebung im vereinfachten Verfahren nach § 13 BauGB], bestehend aus der Planzeichnung im Maßstab 1: 3500 sowie der Begründung (Fassung mit Stand vom 06/2025) und der Inhalt der ortsüblichen Bekanntmachung werden gemäß § 3 Abs. 2 Satz 1 BauGB

25.06.2026 bis einschließlich 31.07.2026

im Internet unter <https://meiningen.de/leben-wohnen/wohnen-bauen/staedtebauliche-planungen> unter „Öffentlichkeits- und Behördenbeteiligung“ zur Einsicht bereitgestellt.

Die Stellungnahmen können während der Dauer der Veröffentlichungsfrist abgegeben werden. Die Stellungnahmen sollen elektronisch an annika.frank@meiningen.de übermittelt werden, jedoch können bei Bedarf die Stellungnahmen auch auf anderem Wege abgegeben werden. Es wird darauf hingewiesen, dass nicht fristgerecht abgegebene Stellungnahmen bei der Beschlussfassung über den Bauleitplan unberücksichtigt bleiben können.


Zusätzlich zur Veröffentlichung im Internet wird, als leicht zu erreichende Zugangsmöglichkeit, eine öffentliche Auslegung der Unterlagen [Aufhebung des Bebauungsplanes Nr. 18 „Teilbebauungsplan Verkehrsflächen Dreißigacker“ der Stadt Meiningen, bestehend aus der Planzeichnung im Maßstab 1: 3500 sowie der Begründung (Fassung vom 6/2025) im **Raum M18 des Marstallgebäudes** (Geschäftsbereich Stadtentwicklung und Bauen, Schlossplatz 5) in Meiningen während der Dienstzeiten erfolgen.

Montag - Donnerstag 8:00 Uhr - 11:30 Uhr, 13:30 - 15:00 Uhr
Freitag 8:30 Uhr - 11:30 Uhr

Das Planungsgebiet erstreckt sich südlich der Stadt Meiningen und führt von der B19 über die Einhänge zum Werratal hinaus auf die Hochfläche der Gemarkung Dreißigacker.

Die Dreißigackerer Straße befindet sich in Meiningen im Süden des Stadtgebiets und stellt eine wichtige Verbindungsstraße zwischen der Innenstadt und dem Ortsteil Dreißigacker dar.

Die Straße verläuft in südlicher Richtung vom innerstädtischen Bereich Meiningen heraus und führt in Richtung des Gewerbe- und Wohngebietes Dreißigacker. Sie ist Teil der örtlichen Hauptverkehrsstruktur und dient sowohl dem innerstädtischen Verkehr als auch dem Zubringerverkehr zu den umliegenden Bundesstraßen.

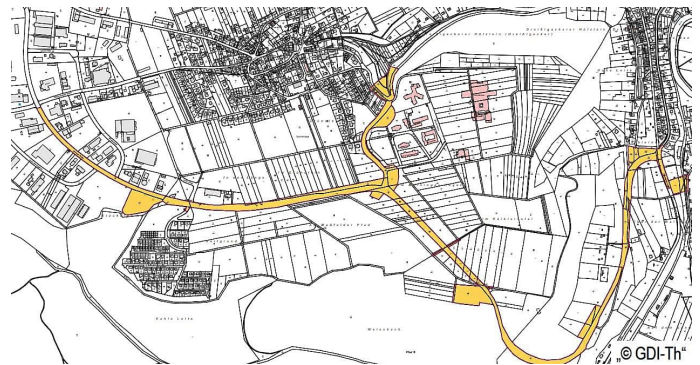

Auszug aus GIS, ALKIS Stand 09.04.2026 - Umgriff Aufhebung Bebauungsplan Nr. 18 „Teilbebauungsplan Verkehrsfläche“, Entwurf

Ziel des Aufhebungsverfahrens ist es, den Bebauungsplan formell komplett und ersatzlos aufzuheben, da er zur städtebaulichen Ordnung nicht mehr erforderlich ist (§ 1 Abs. 3 BauGB). Die Aufhebung dient der Rechtsbereinigung und Vereinfachung und entspricht dem Grundsatz der Erforderlichkeit gemäß § 1 Abs. 3 BauGB.

Bei fachlichen Fragen wenden Sie sich bitte an Frau Frank, im Zimmer 18 des Marstallgebäudes (Fachbereich Stadtentwicklung), Schlossplatz 5 unter der Telefonnummer 03693-454 552, oder alternativ im Sekretariat des Marstalles unter 03693-454 549.

Meiningen, den 17.06.2026

- Siegel -

**Giesder
Bürgermeister**

Öffentliche Bekanntmachung: Neubesetzung der Schiedsstelle Süd der Stadt Meiningen

Die Stadt Meiningen gibt die Neubesetzung der Schiedsstelle Süd bekannt.

Die Schiedsstelle wird mit **Frau Doreen Schubert** besetzt.

Sie wurde mit Wirkung vom 18.05.2026 durch den Direktor des Amtsgerichtes Meiningen für eine Amtszeit von 5 Jahren berufen und zu Ausübung verpflichtet. Sie steht ab sofort den Bürgerinnen und Bürgern als Schiedsperson für außergerichtliche Streitbeilegungsverfahren zur Verfügung.

Termine können nach vorheriger Rücksprache mit der Schiedsperson vereinbart werden.

Kontakt

Name: Doreen Schubert
Anschrift: Stadt Meiningen - Schiedsstelle Süd,
Schlossplatz 1, 98617 Meiningen
E-Mail: sued@schiedsstelle.meiningen.de

Meiningen, 10.06.2026

**Giesder
Bürgermeister**