


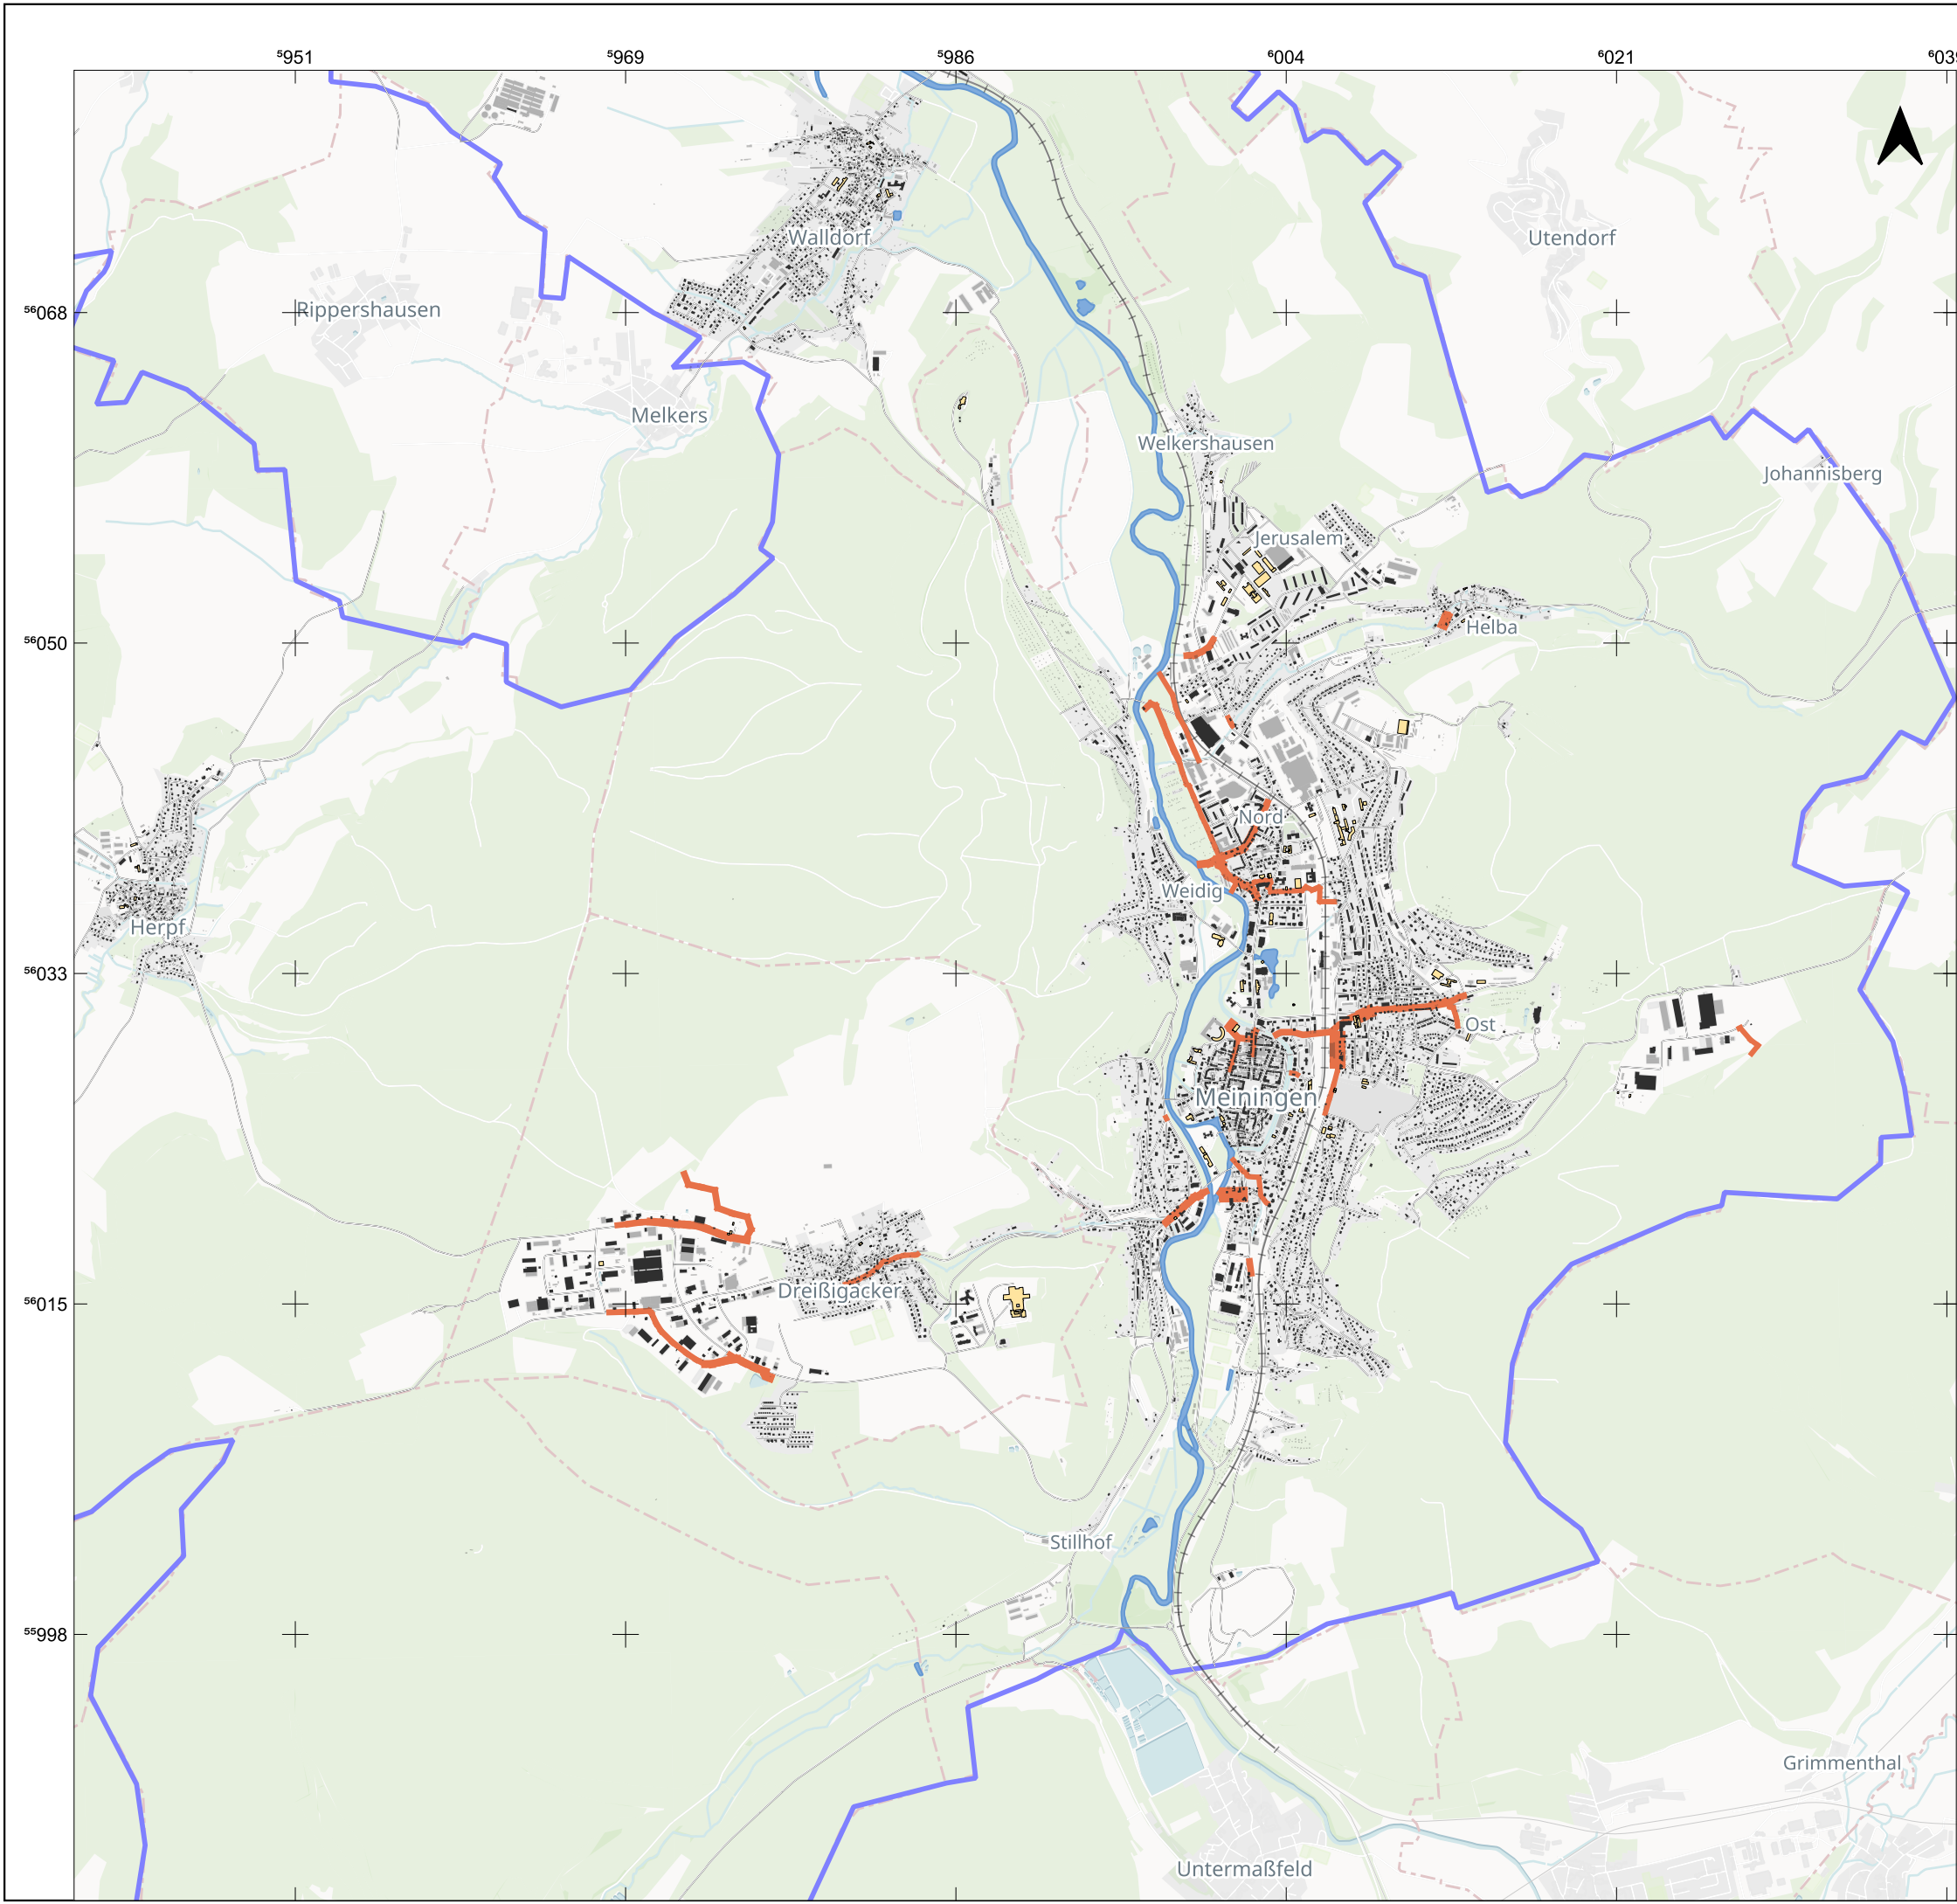

Legende

- Gemeindegrenze
- Straßen
- Bahnstrecken

Hausumringe der Gebäude

- Hauptgebäude
- Nebengebäude
- Öffentliche Gebäude u. Versorgungseinrichtungen

Abwasserleitung > DN 800

Quelle: Quellenangaben der Geo- und Sachdaten
© [OpenStreetMap](#) contributors, © [CARTO](#), © [MapTiler](#)


Auftraggeber
Stadt Meiningen
Schlossplatz 1 | 98617 Meiningen



Auftragnehmer
BCC - Energie GmbH
Karlstraße 24a | 04435 Schkeuditz

Kommunale Wärmeplanung Stadt Meiningen

Abwasserleitungen größer DN 800 im Gemeindegebiet

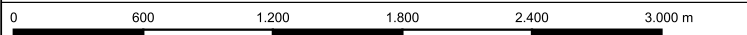

Ausgabe DIN A3

Projektion: EPSG:25832, UTM 32


Maßstab 1 : 35.000


Anlage 4.3

Autor: MG
GIS Bearbeiter: MG

Projekt-Nr.: P_2024_071
Datum: 26.09.2025

Version 1

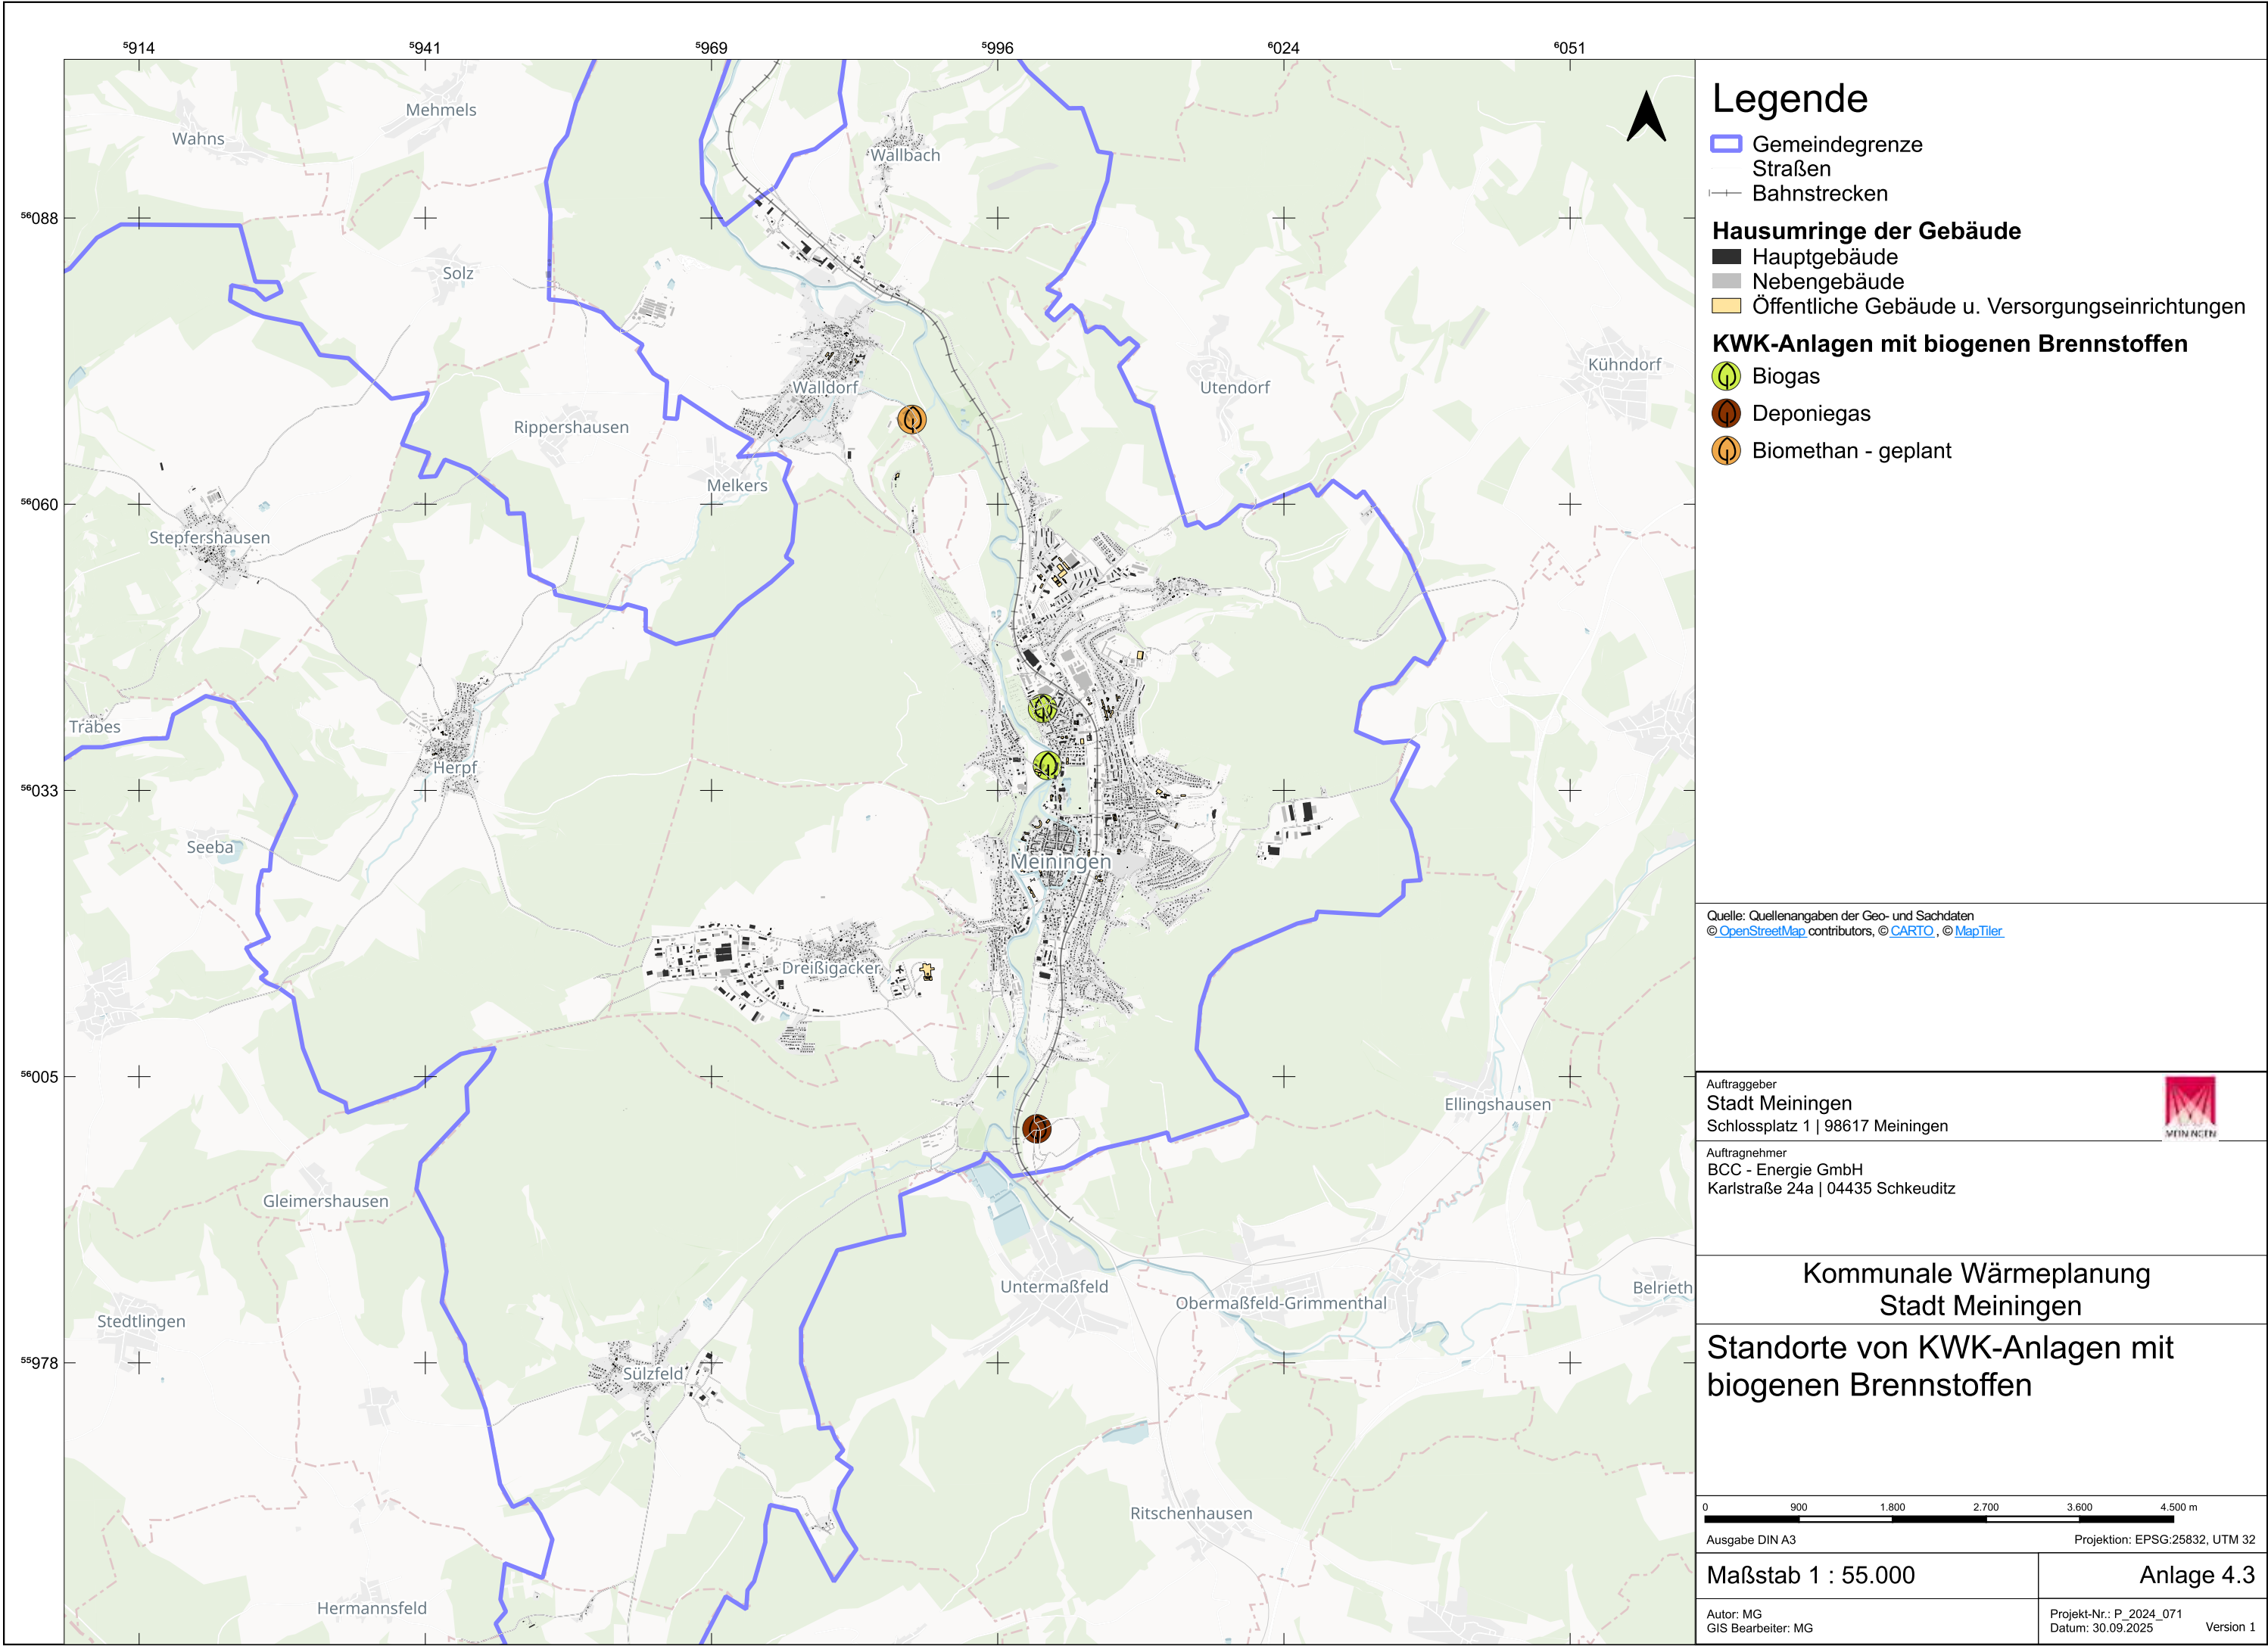

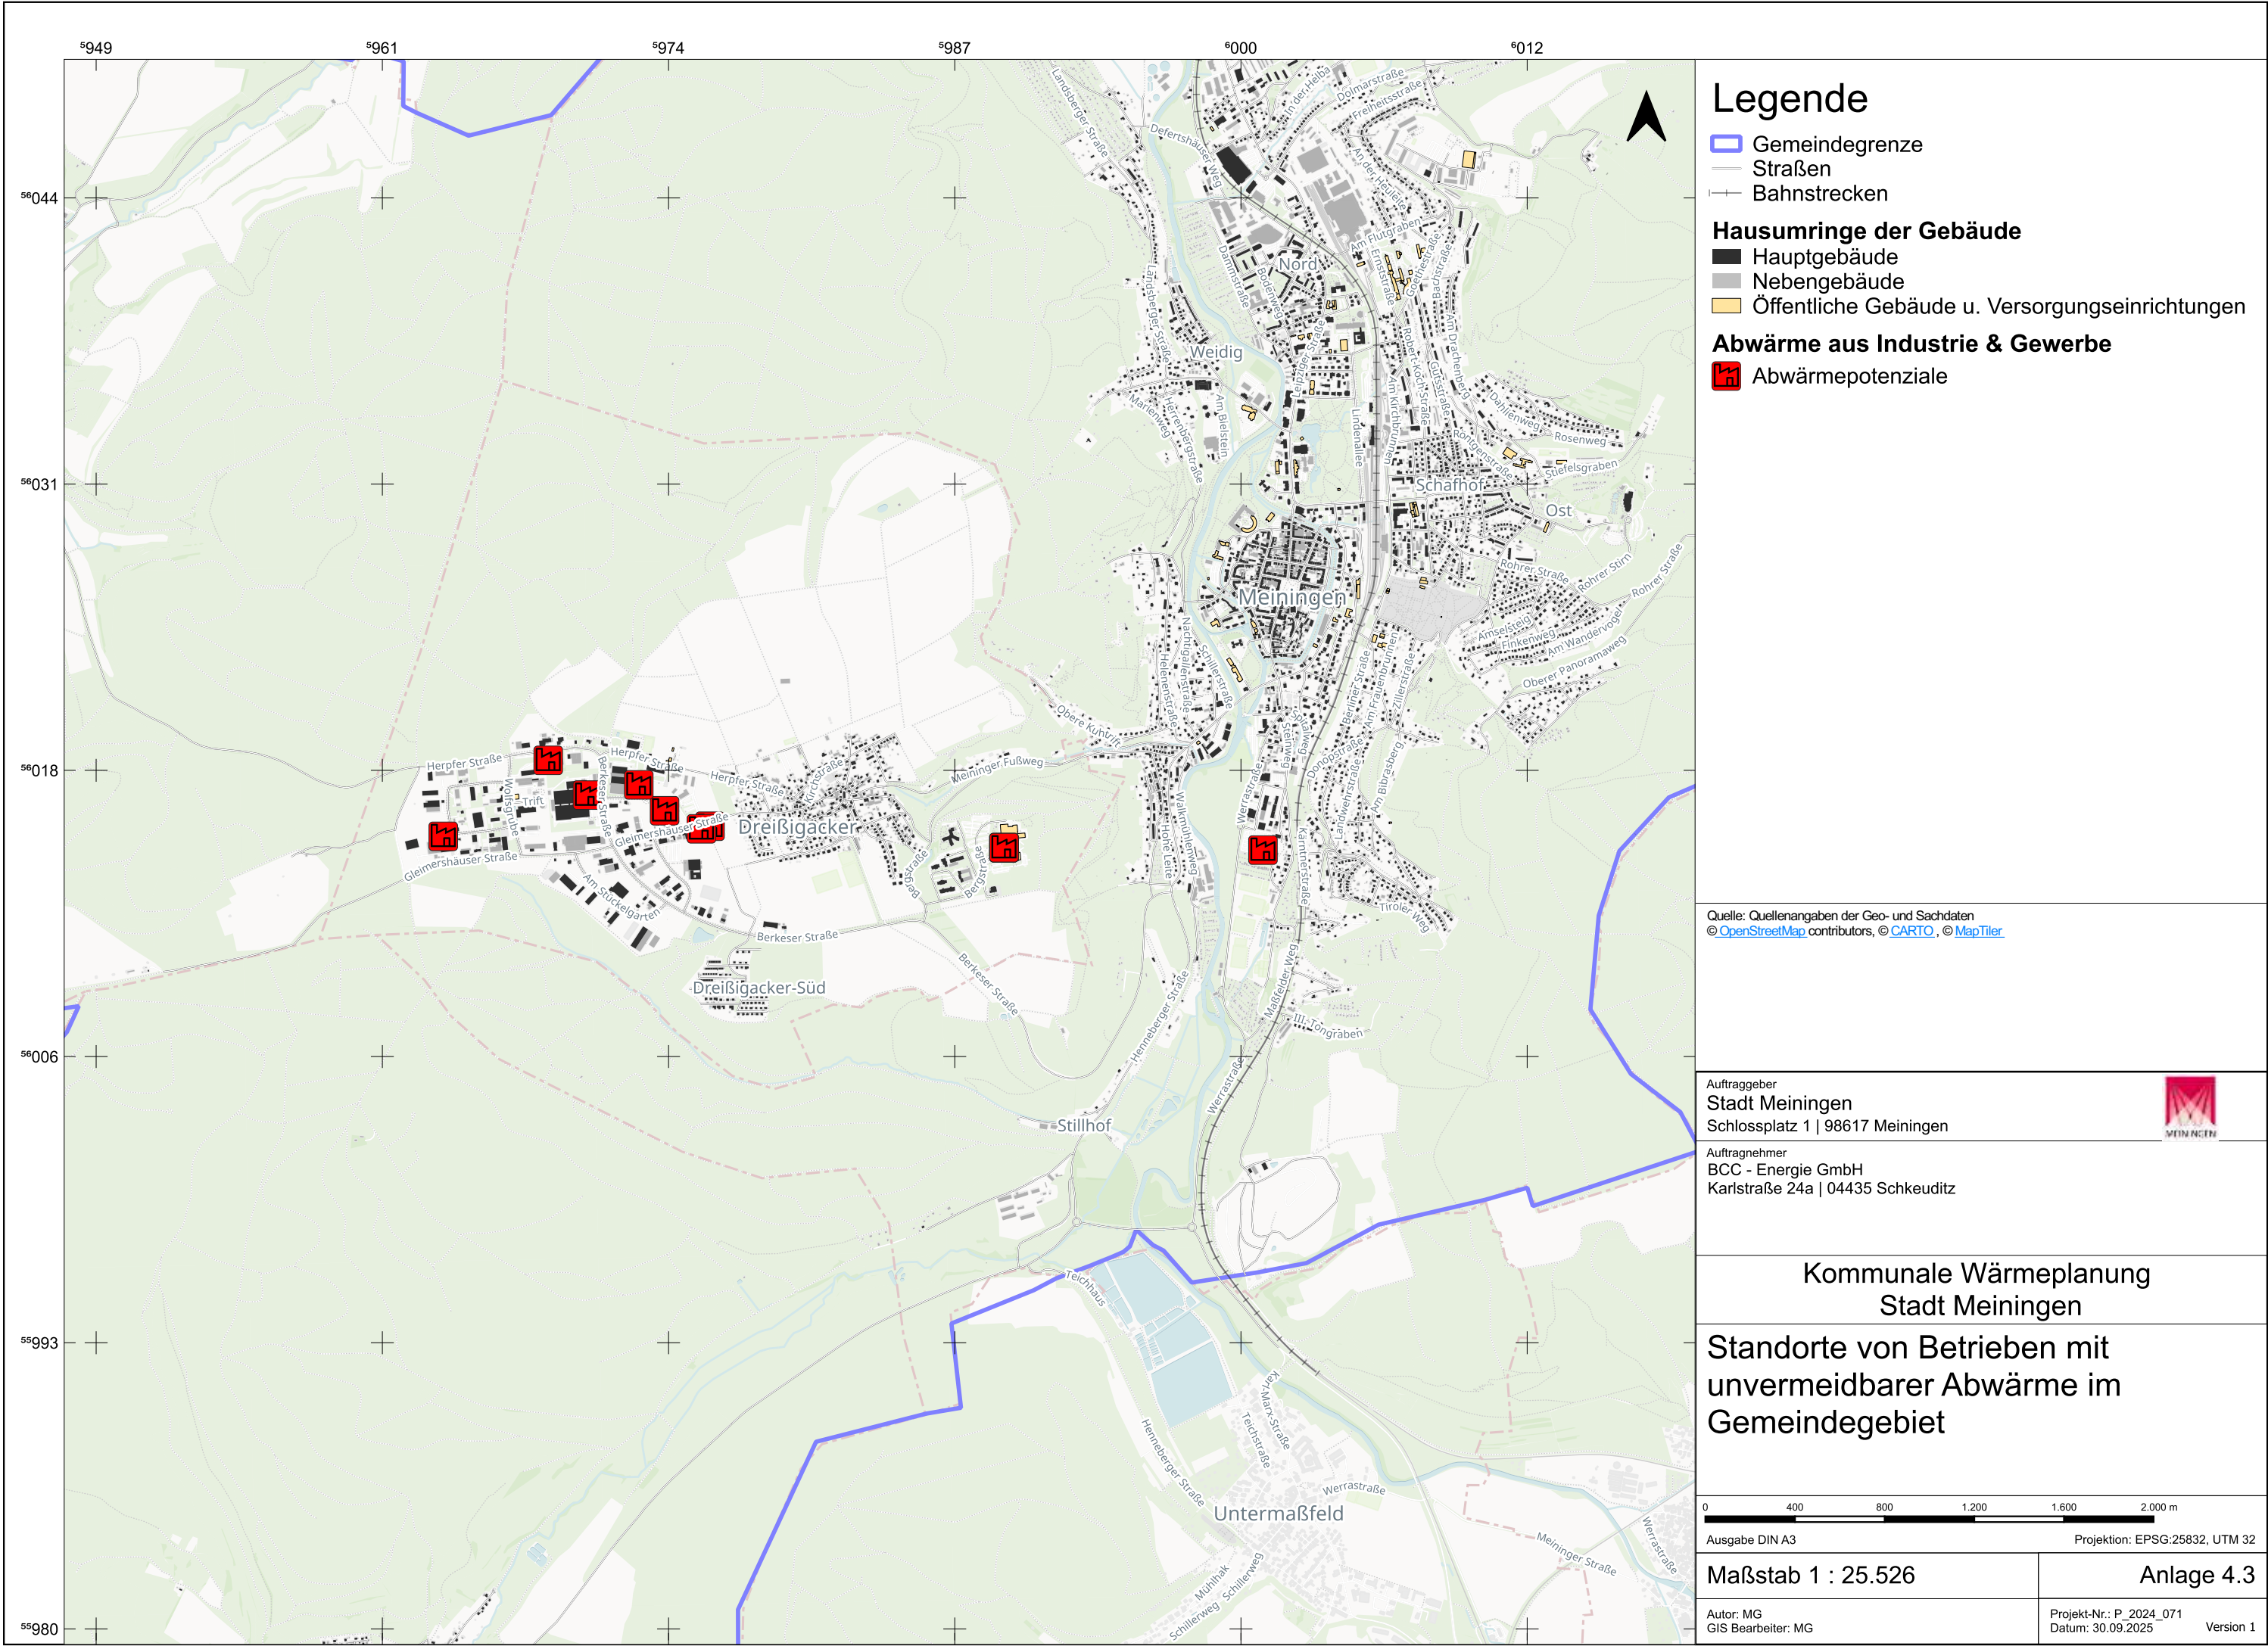

Legende

- Gemeindegrenze
- Straßen
- Bahnstrecken
- Hausumringe der Gebäude**
 - Hauptgebäude
 - Nebengebäude
 - Öffentliche Gebäude u. Versorgungseinrichtungen
- Abwärme aus Industrie & Gewerbe**
 - Abwärmepotenziale

Quelle: Quellenangaben der Geo- und Sachdaten
© [OpenStreetMap](#) contributors, © [CARTO](#), © [MapTiler](#)

Auftraggeber
Stadt Meiningen
Schlossplatz 1 | 98617 Meiningen



Auftragnehmer
BCC - Energie GmbH
Karlstraße 24a | 04435 Schkeuditz

Kommunale Wärmeplanung Stadt Meiningen


Standorte von Betrieben mit unvermeidbarer Abwärme im Gemeindegebiet


0 400 800 1.200 1.600 2.000 m

Ausgabe DIN A3 Projektion: EPSG:25832, UTM 32

Maßstab 1 : 25.526 Anlage 4.3

Autor: MG
GIS Bearbeiter: MG
Projekt-Nr.: P_2024_071
Datum: 30.09.2025
Version 1

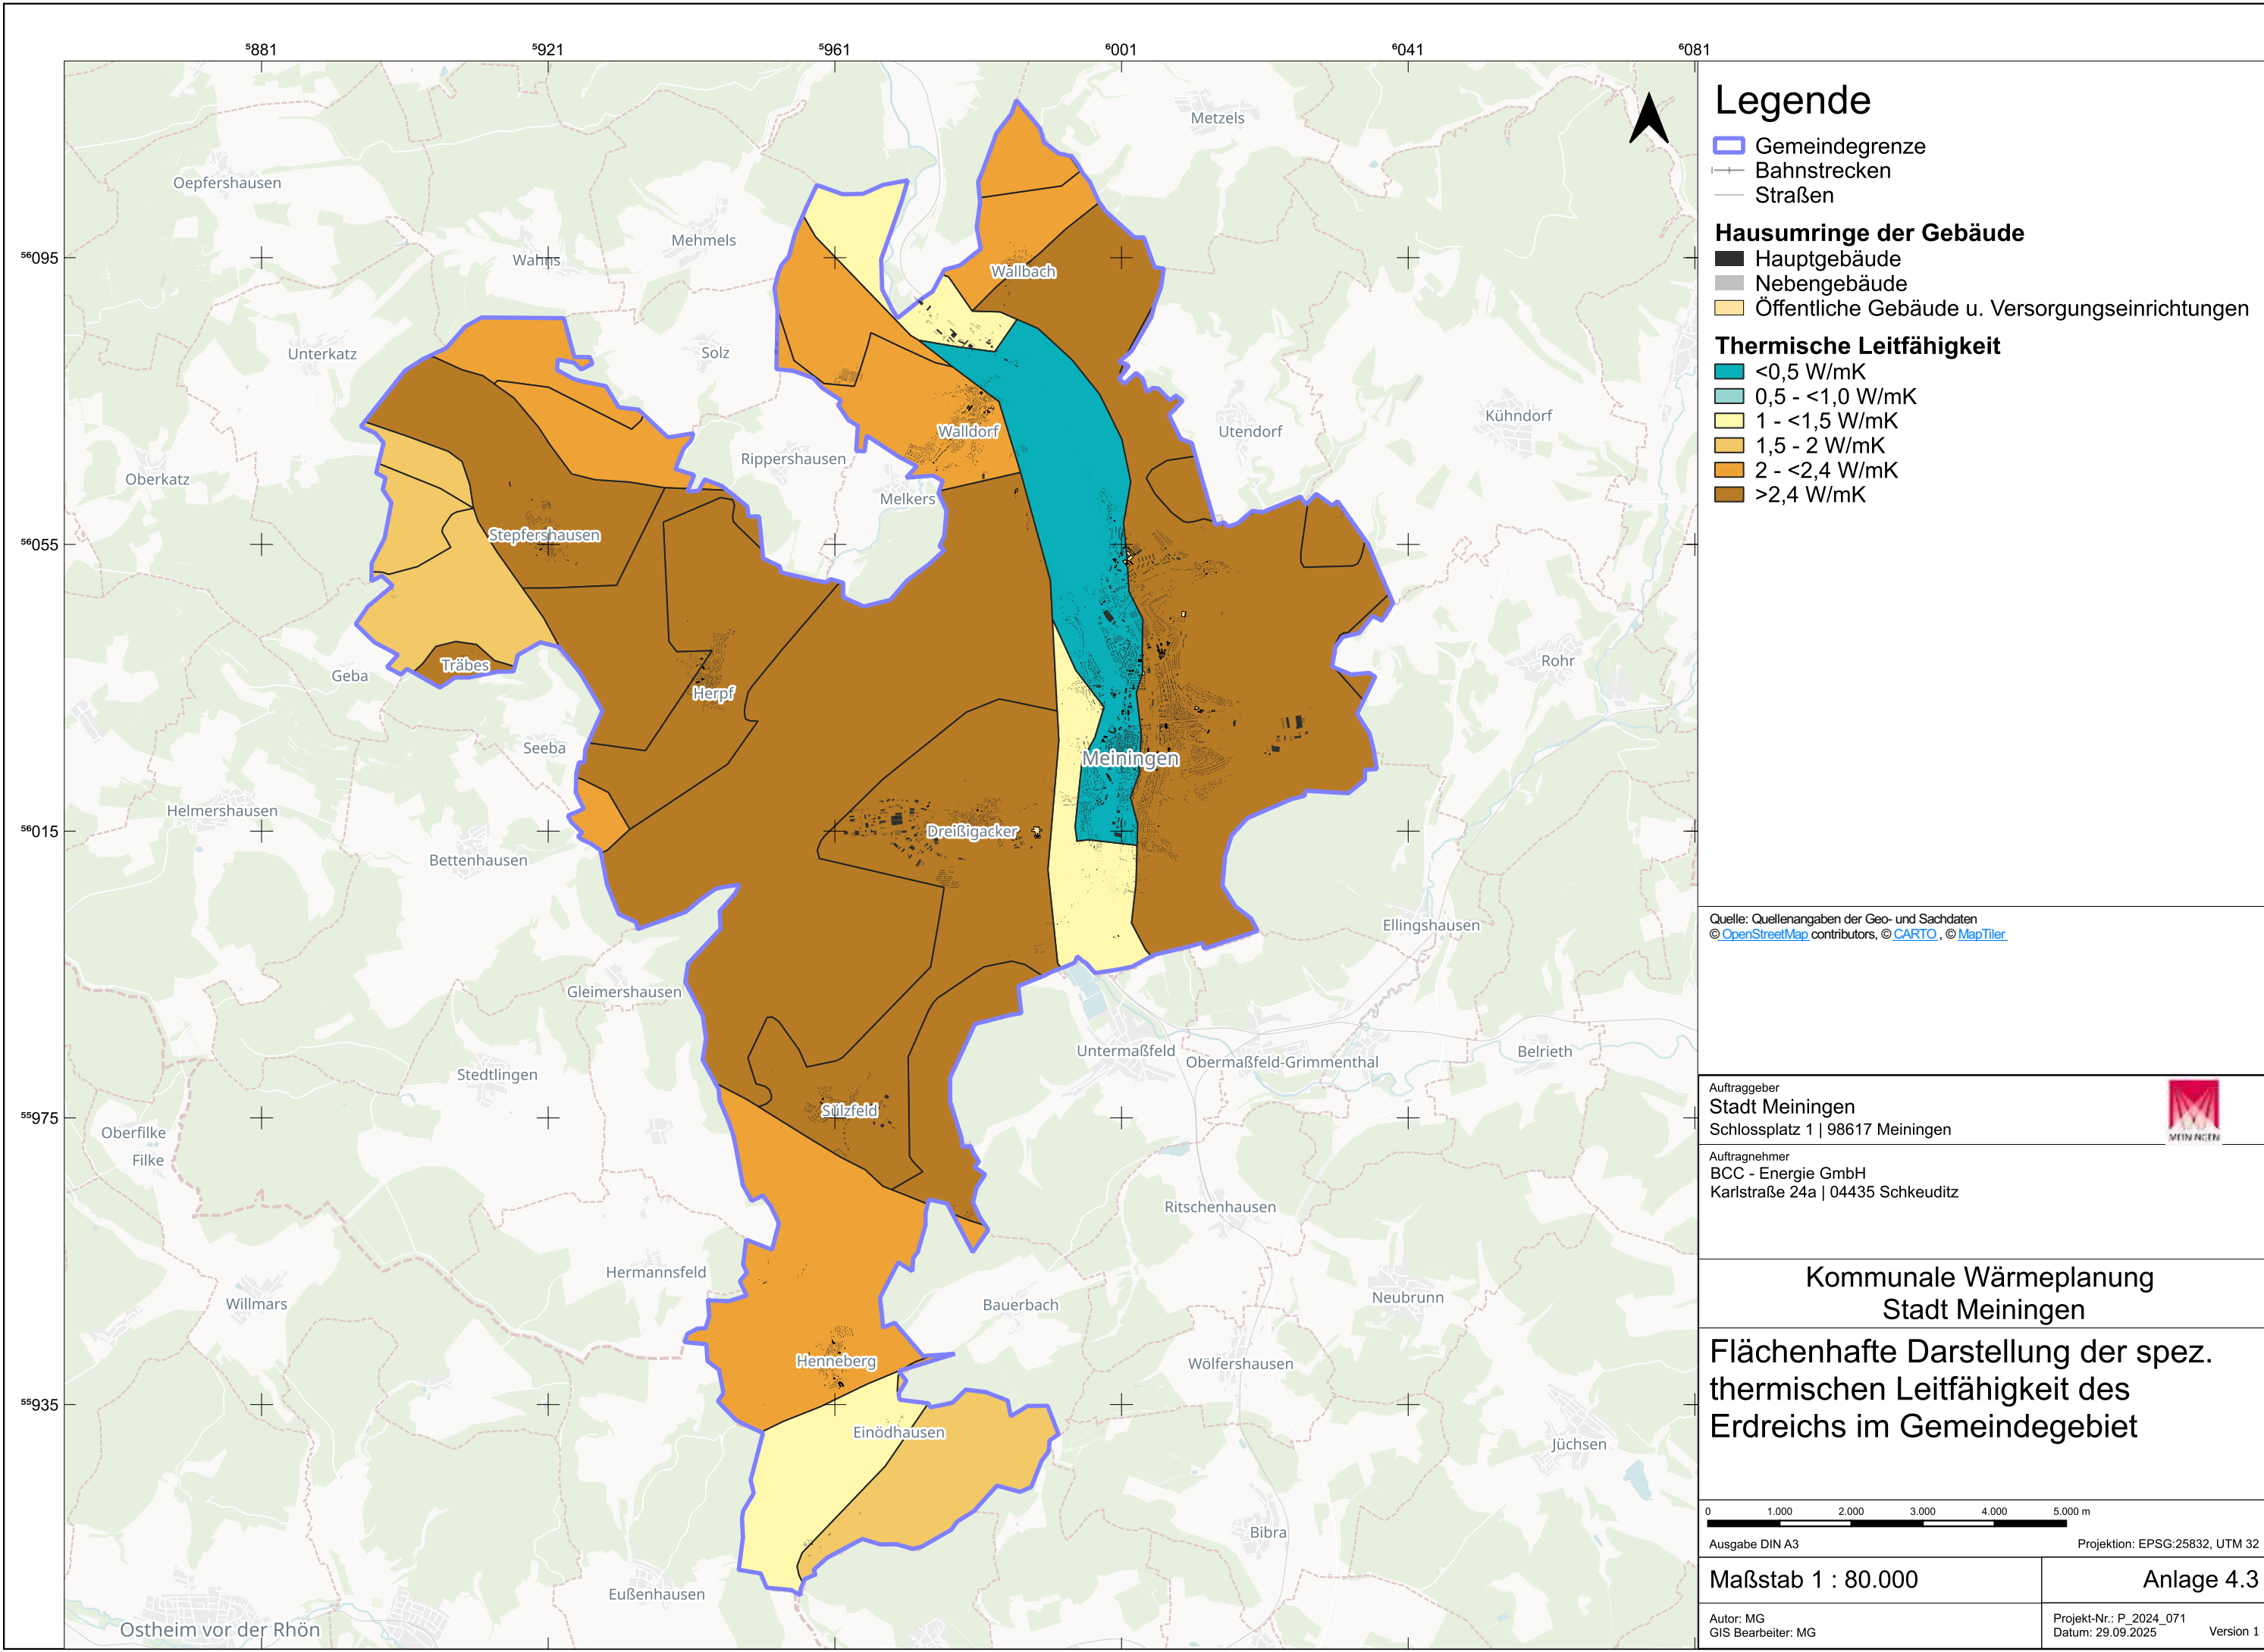

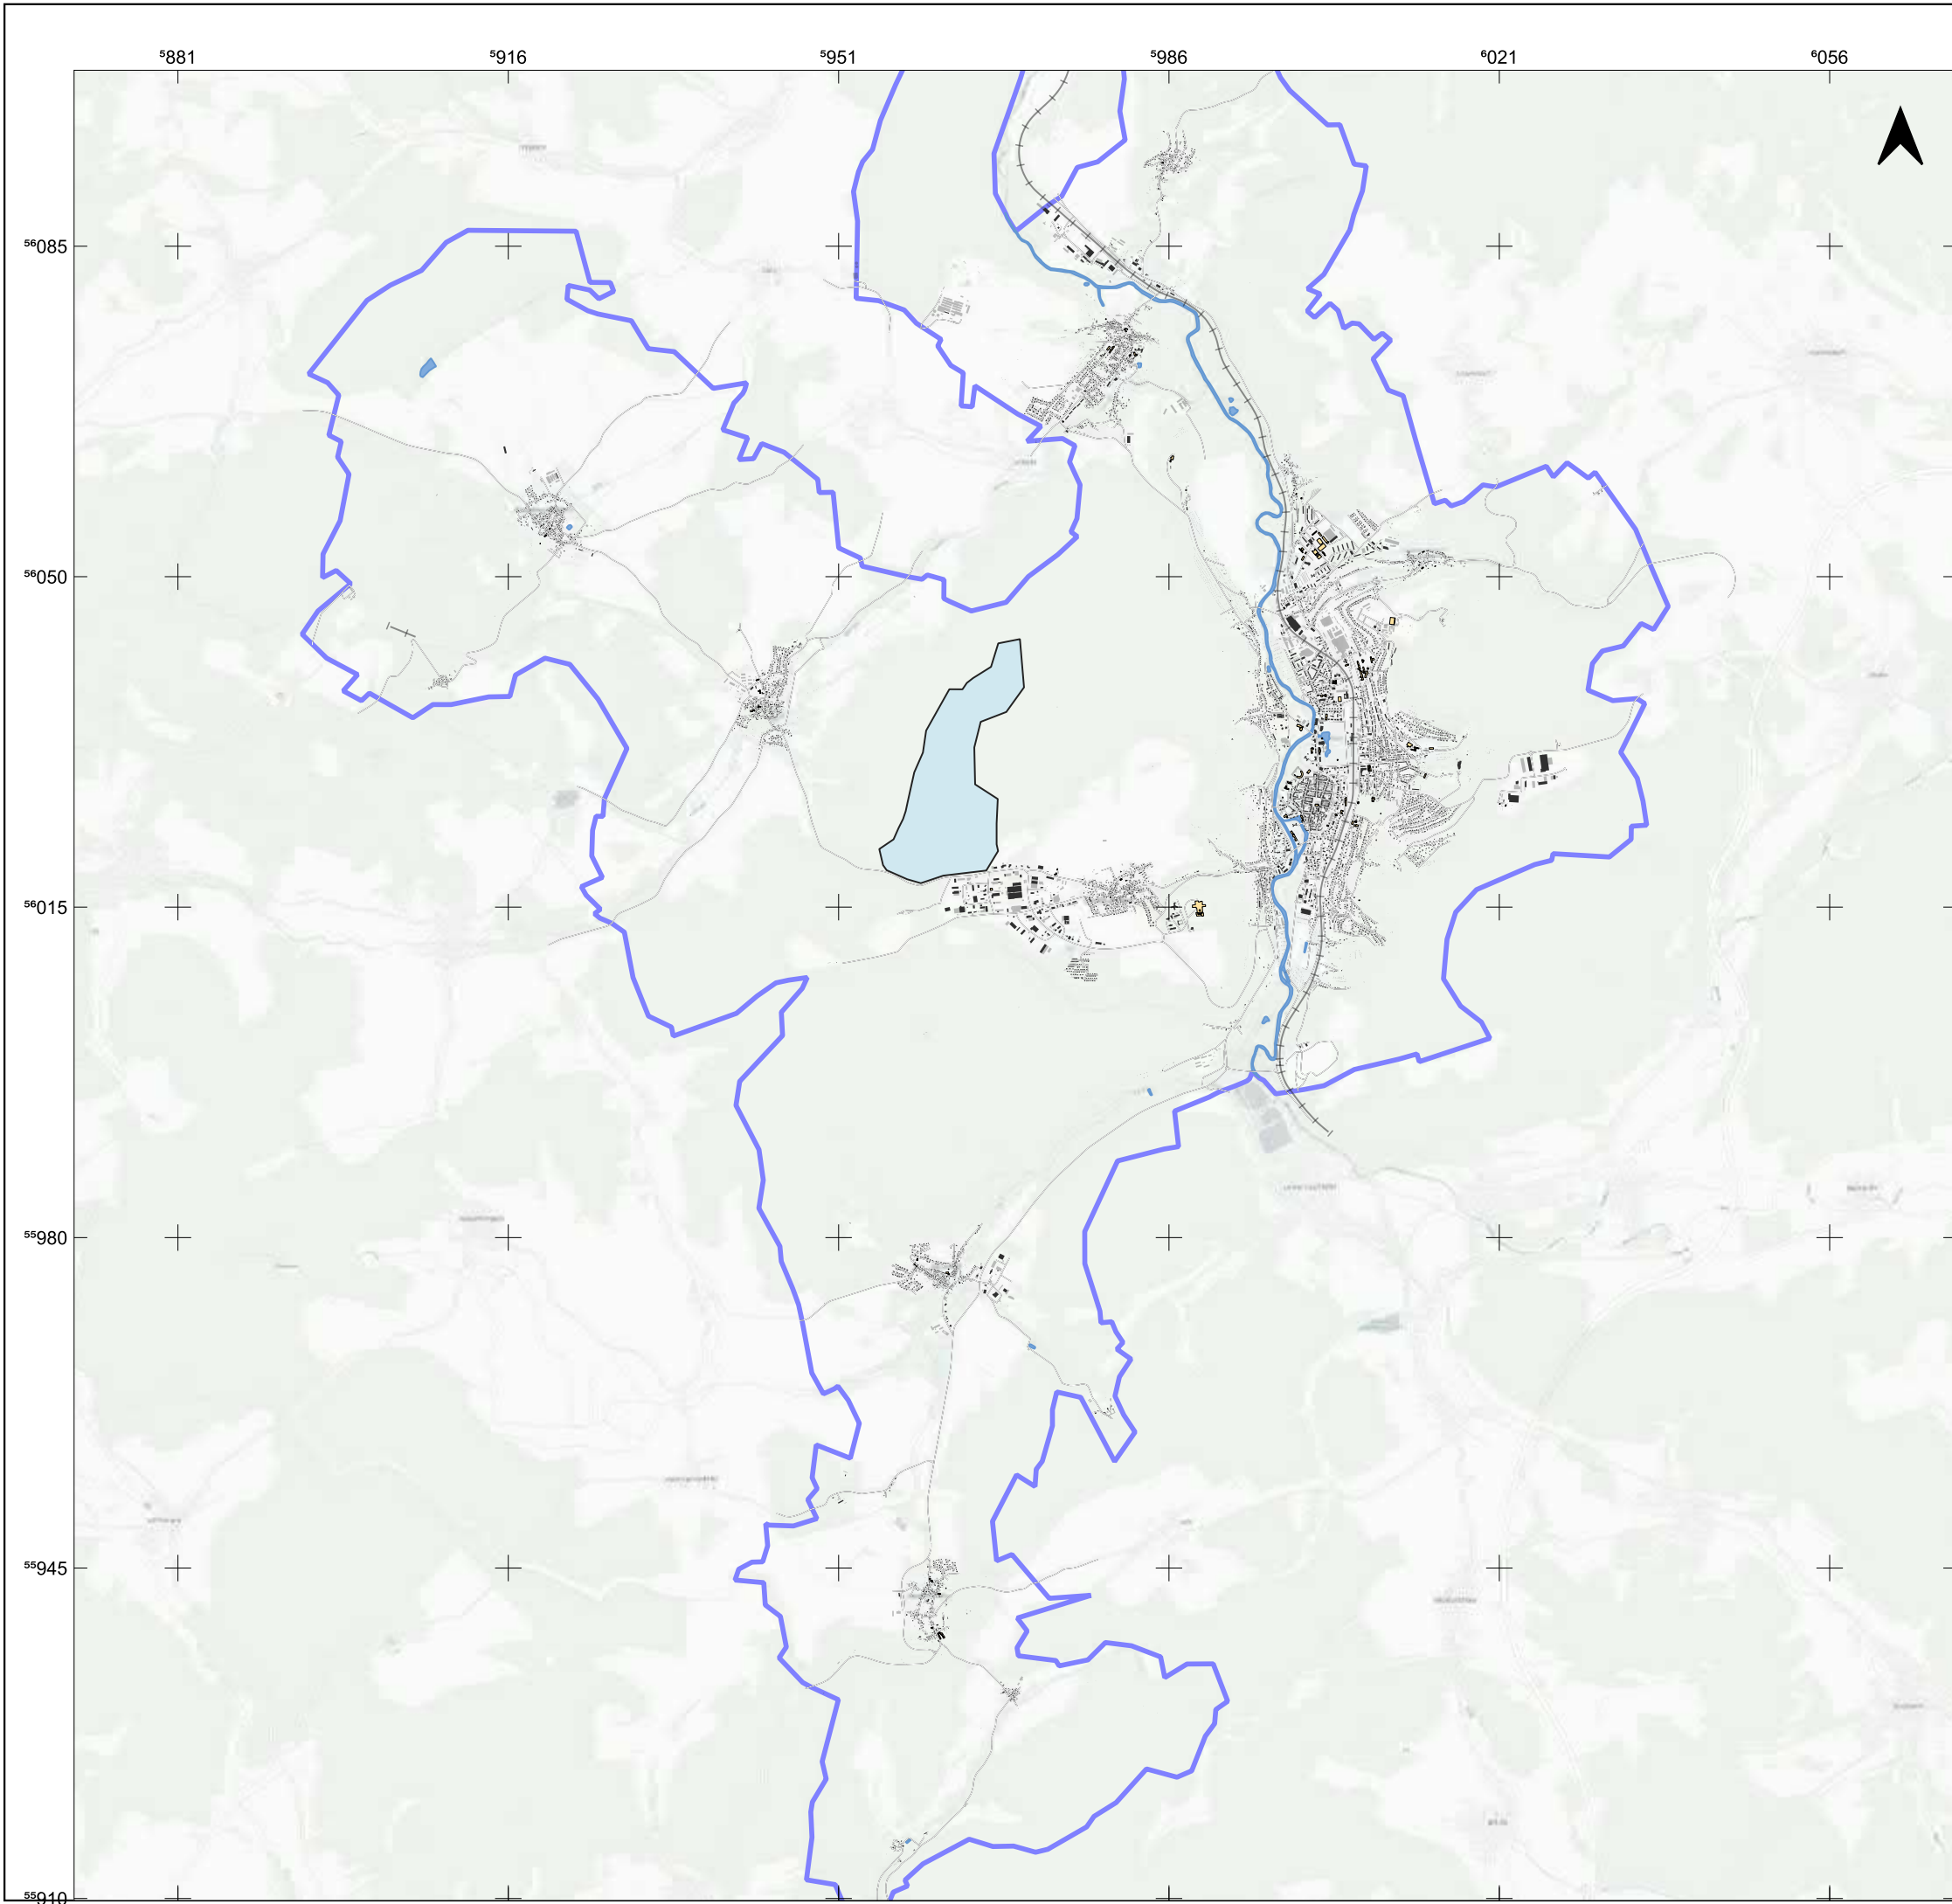

Legende

- Gemeindegrenze
- Bahnstrecken
- Straßen
- Hausumringe Meiningen**
 - Hauptgebäude
 - Nebengebäude
 - Öffentliche Gebäude und Versorgungseinrichtungen
- potenzielle Flächen zur Windnutzung**
 - Windpotenzialfläche

Quelle: Quellenangaben der Geo- und Sachdaten
© [OpenStreetMap](#) contributors, © [CARTO](#), © [MapTiler](#)

Auftraggeber
Stadt Meiningen
Schlossplatz 1 | 98617 Meiningen



Auftragnehmer
BCC - Energie GmbH
Karlstraße 24a | 04435 Schkeuditz

Kommunale Wärmeplanung Stadt Meiningen

Lage der potenziellen Flächen für die Windenergienutzung in der Gemeinde

0 1.000 2.000 3.000 4.000 5.000 m


Ausgabe DIN A3 Projektion: EPSG:25832, UTM 32

Maßstab 1 : 70.000

Anlage 4.8

Autor: MG
GIS Bearbeiter: MG

Projekt-Nr.: P_2024_071
Datum: 17.10.2025 Version 1

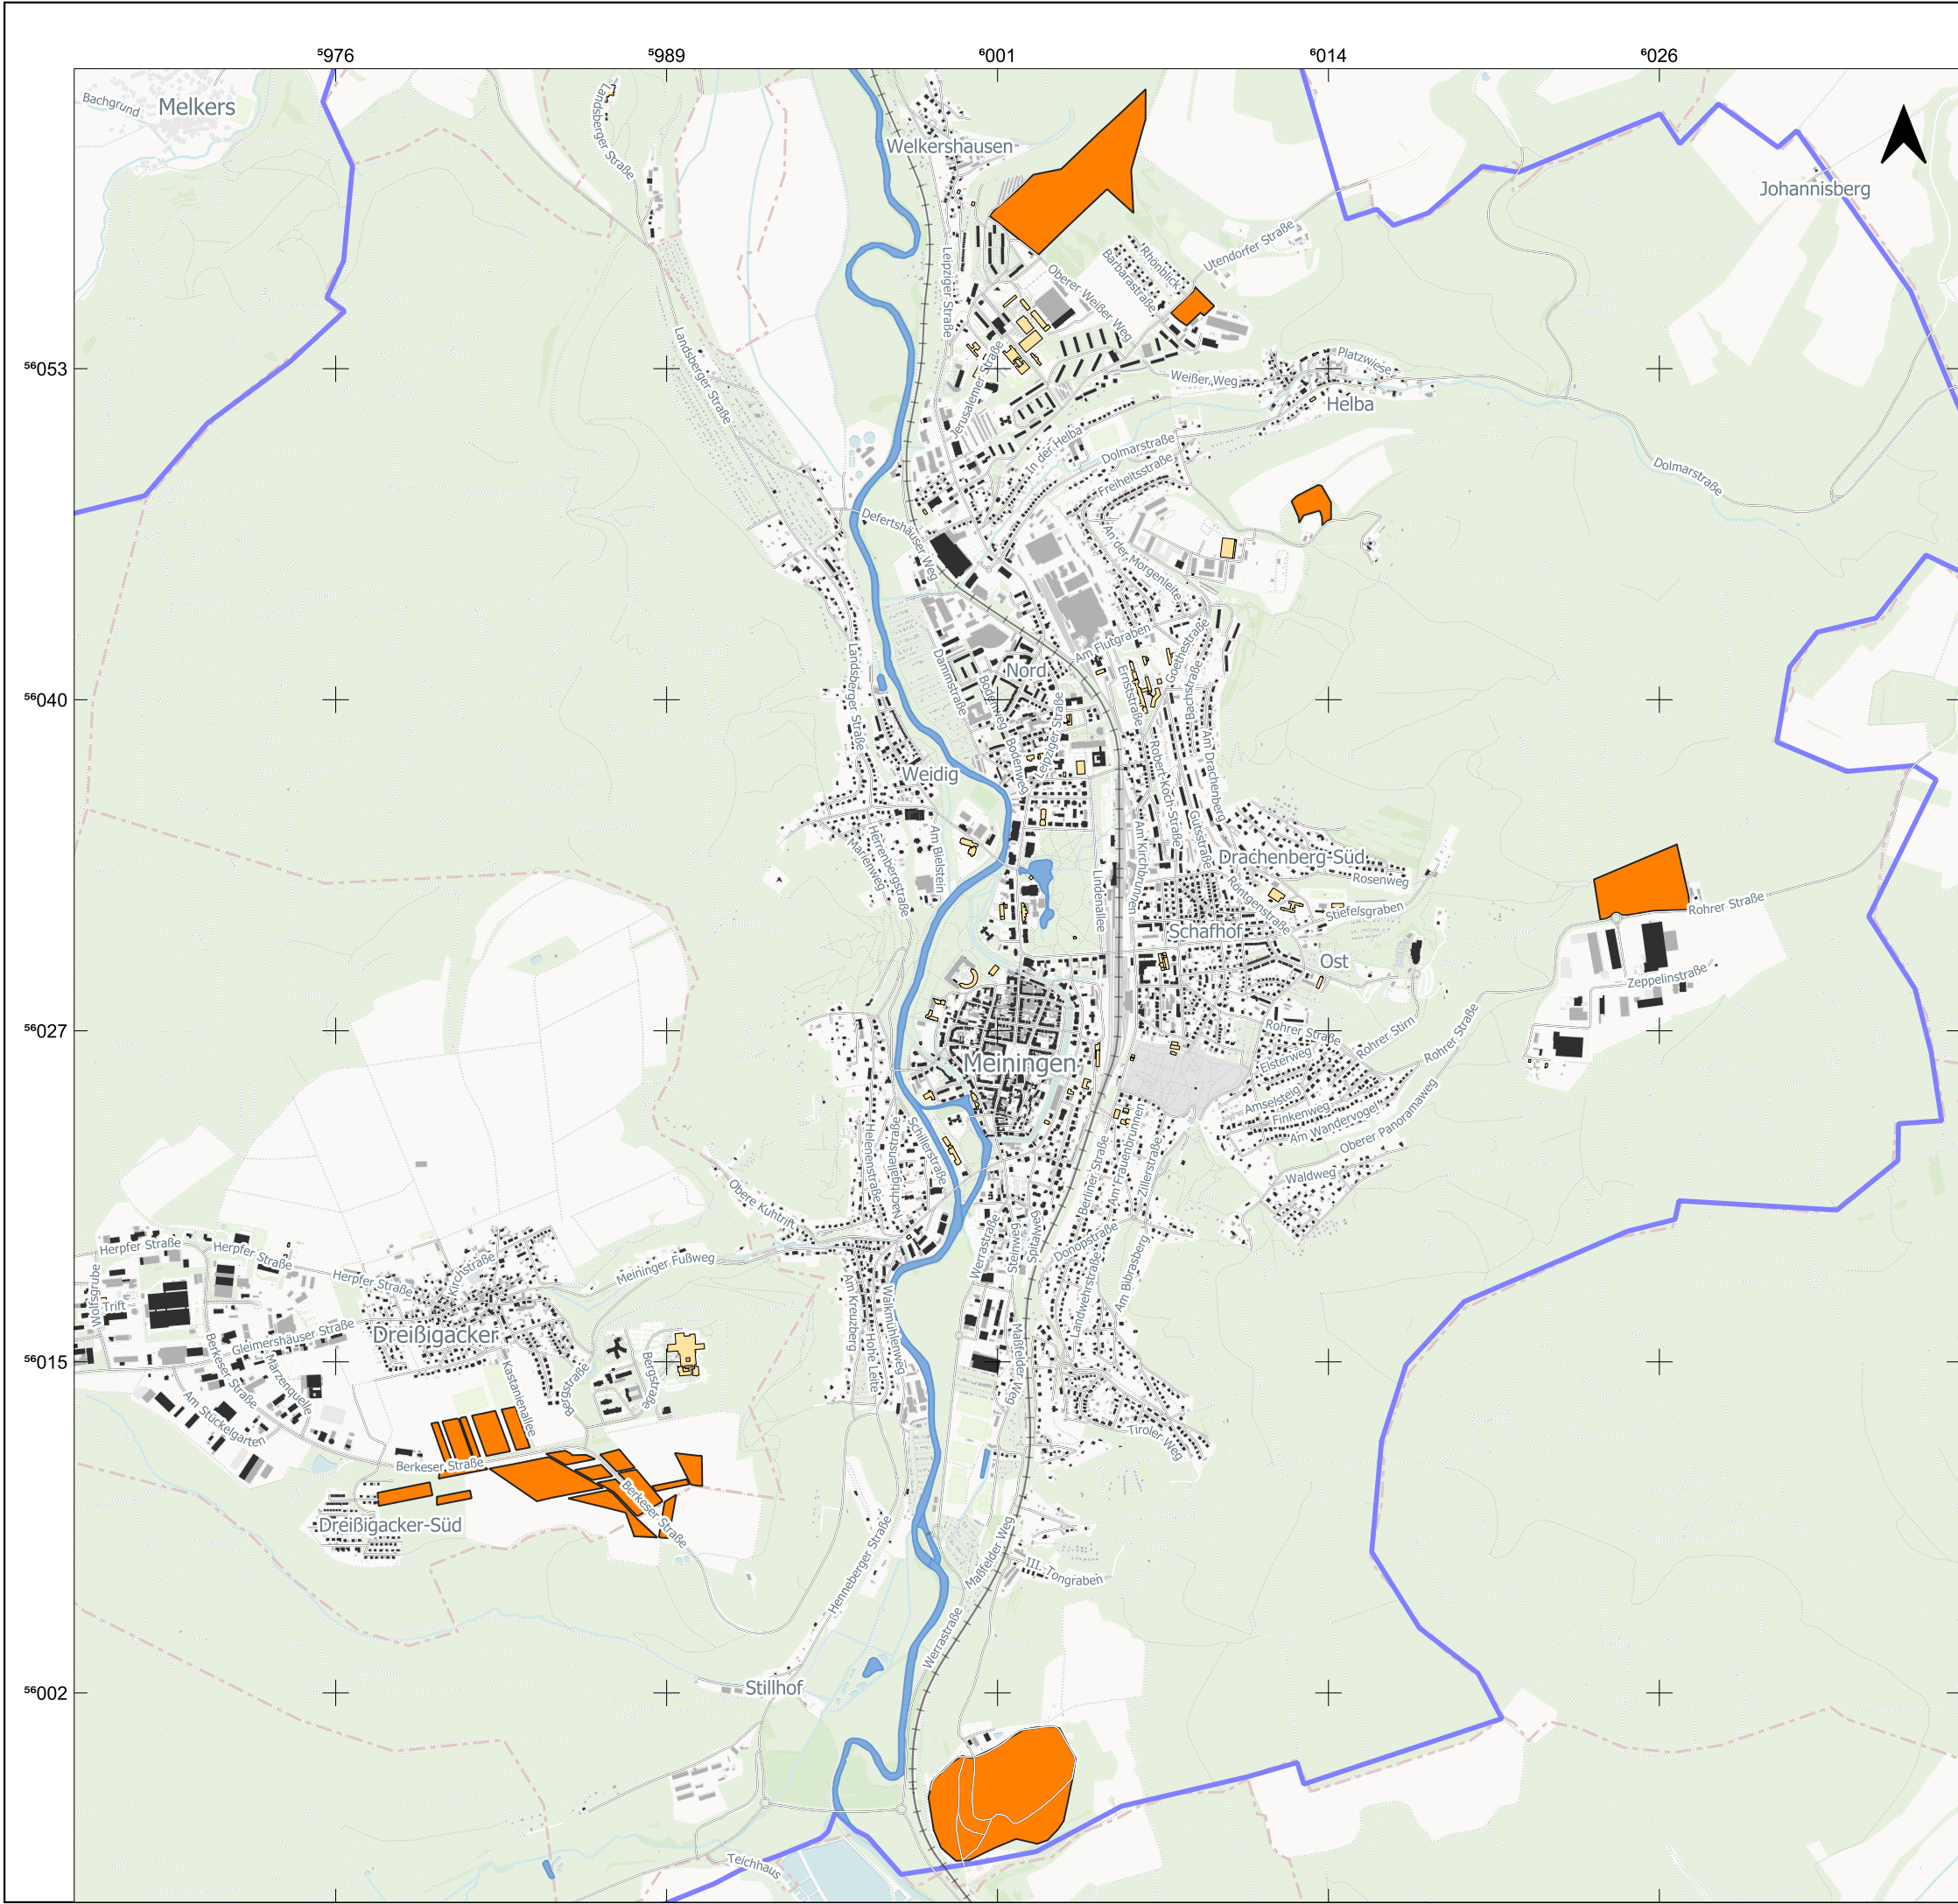

Legende

- Gemeindegrenze
- Bahnstrecken
- Straßen
- Wasserflächen

Hausumringe

- Hauptgebäude
- Nebengebäude
- Öffentliche Gebäude und Versorgungseinrichtungen

Potenzialflächen

- Freiflächenpotenzialflächen für Solare Energieanlagen

Quelle: Quellenangaben der Geo- und Sachdaten
© [OpenStreetMap](#) contributors, © [CARTO](#), © [MapTiler](#)

Auftraggeber
Stadt Meiningen
Schlossplatz 1 | 98617 Meiningen

Auftragnehmer
BCC - Energie GmbH
Karlstraße 24a | 04435 Schkeuditz

Kommunale Wärmeplanung Stadt Meiningen

Lage potenzieller Flächen für Solarfreiflächenanlagen

0

400

800

1.200

1.600

2.000 m

Ausgabe DIN A3

Projektion: EPSG:25832, UTM 32

Maßstab 1 : 25.000

Anlage 4.3

Autor: MG

GIS Bearbeiter: MG

Projekt-Nr.: P_2024_071

Datum: 29.01.2026

Version 1